



Edificio C/ EMILI DARDER BATLE, nº 23 -PALMA-


FACHADA

\* Los elementos de decoración e iluminación son ideas de desarrollo.

PROMOCIONES  
**plano**  
**Alto**

blas segarra

arquitecto

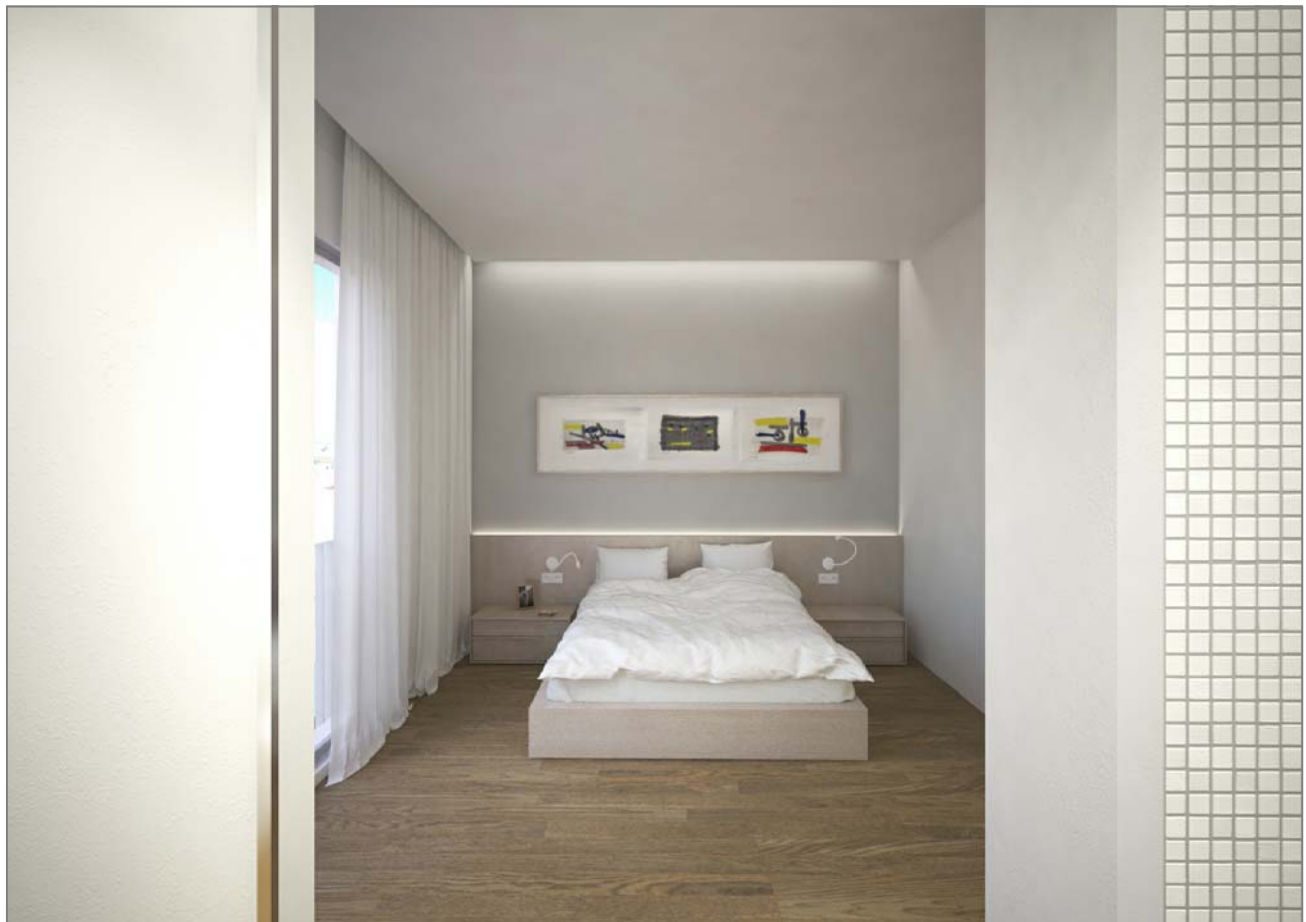

Edificio C/ EMILI DARDER BATLE, nº 23 -PALMA-


VISTAS INTERIOR

\* Los elementos de decoración e iluminación son ideas de desarrollo.


PROMOCIONES  
**plano Alto**

blas segarra

arquitecto

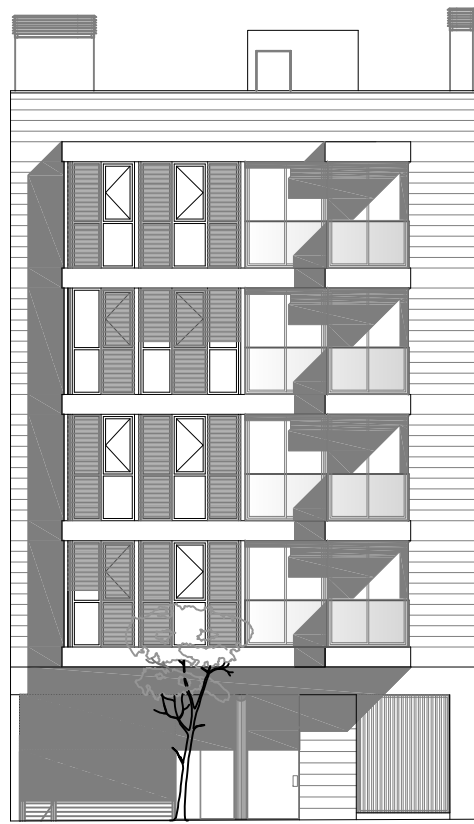

ALZADO CALLE EMILI DARDER, BATLE.

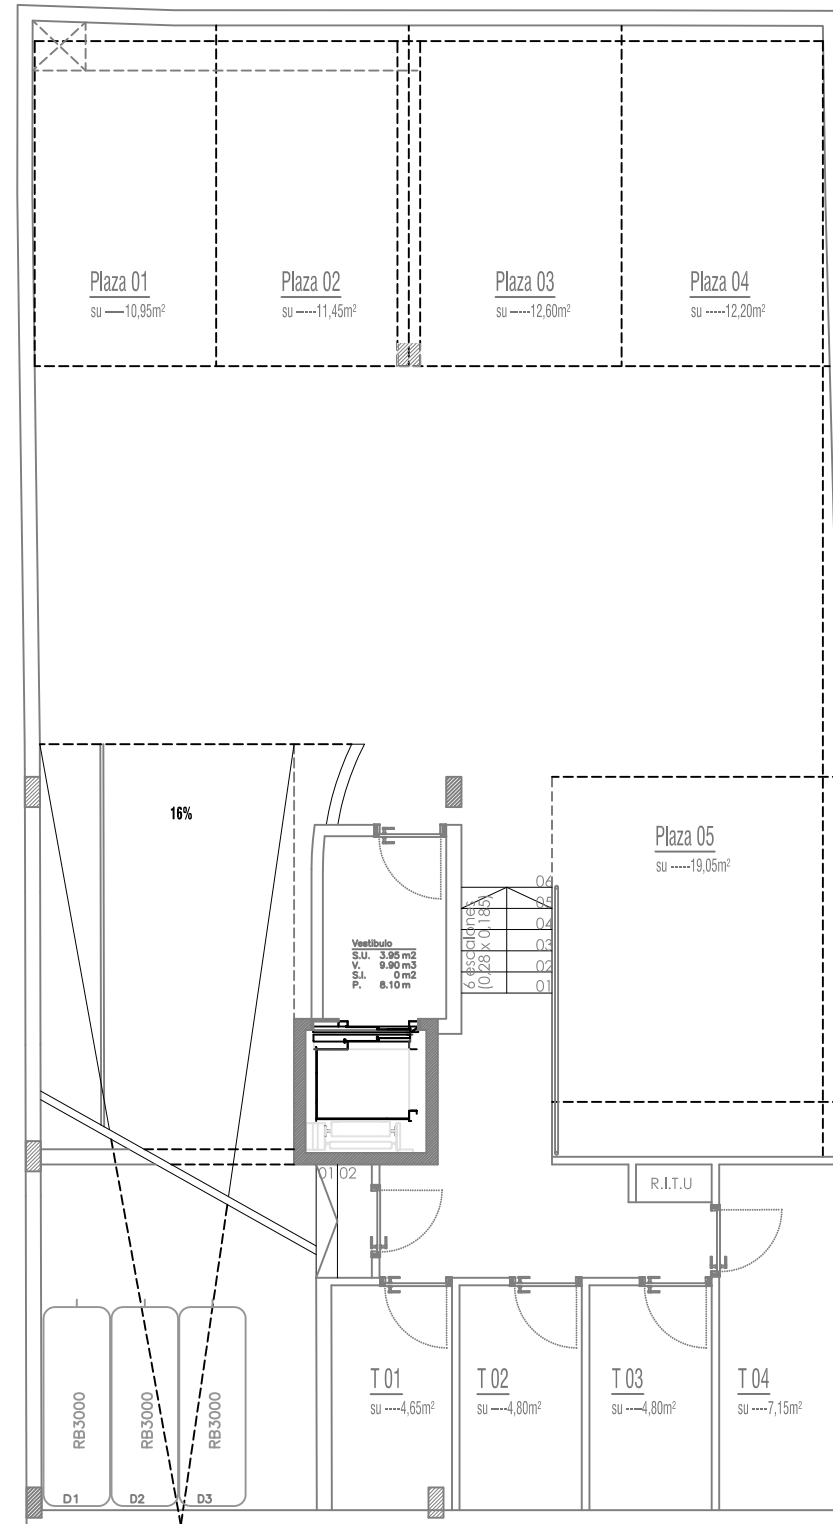

## Planta Sotano

\* La presente distribución puede variar ligeramente en el transcurso de la obra.  
\* El plano es de carácter informativo y en ningún caso contractual.

**Edificio C/ EMILI DARDER BATLE, nº 23 -PALMA-**


**PLANTA SOTANO**

Superficie. .... 217,00 m<sup>2</sup>




blas segarra


arquitecto

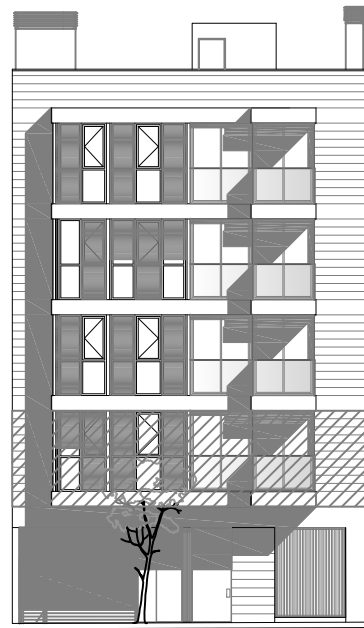



ALZADO CALLE EMILI DARDER, BATLE.

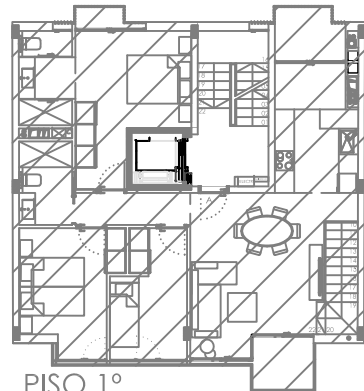

PISO 1º

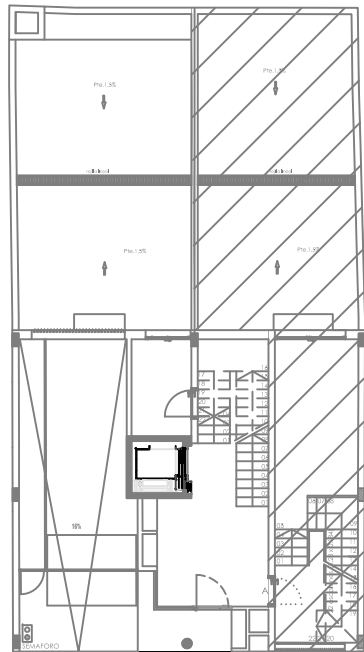

BAJA

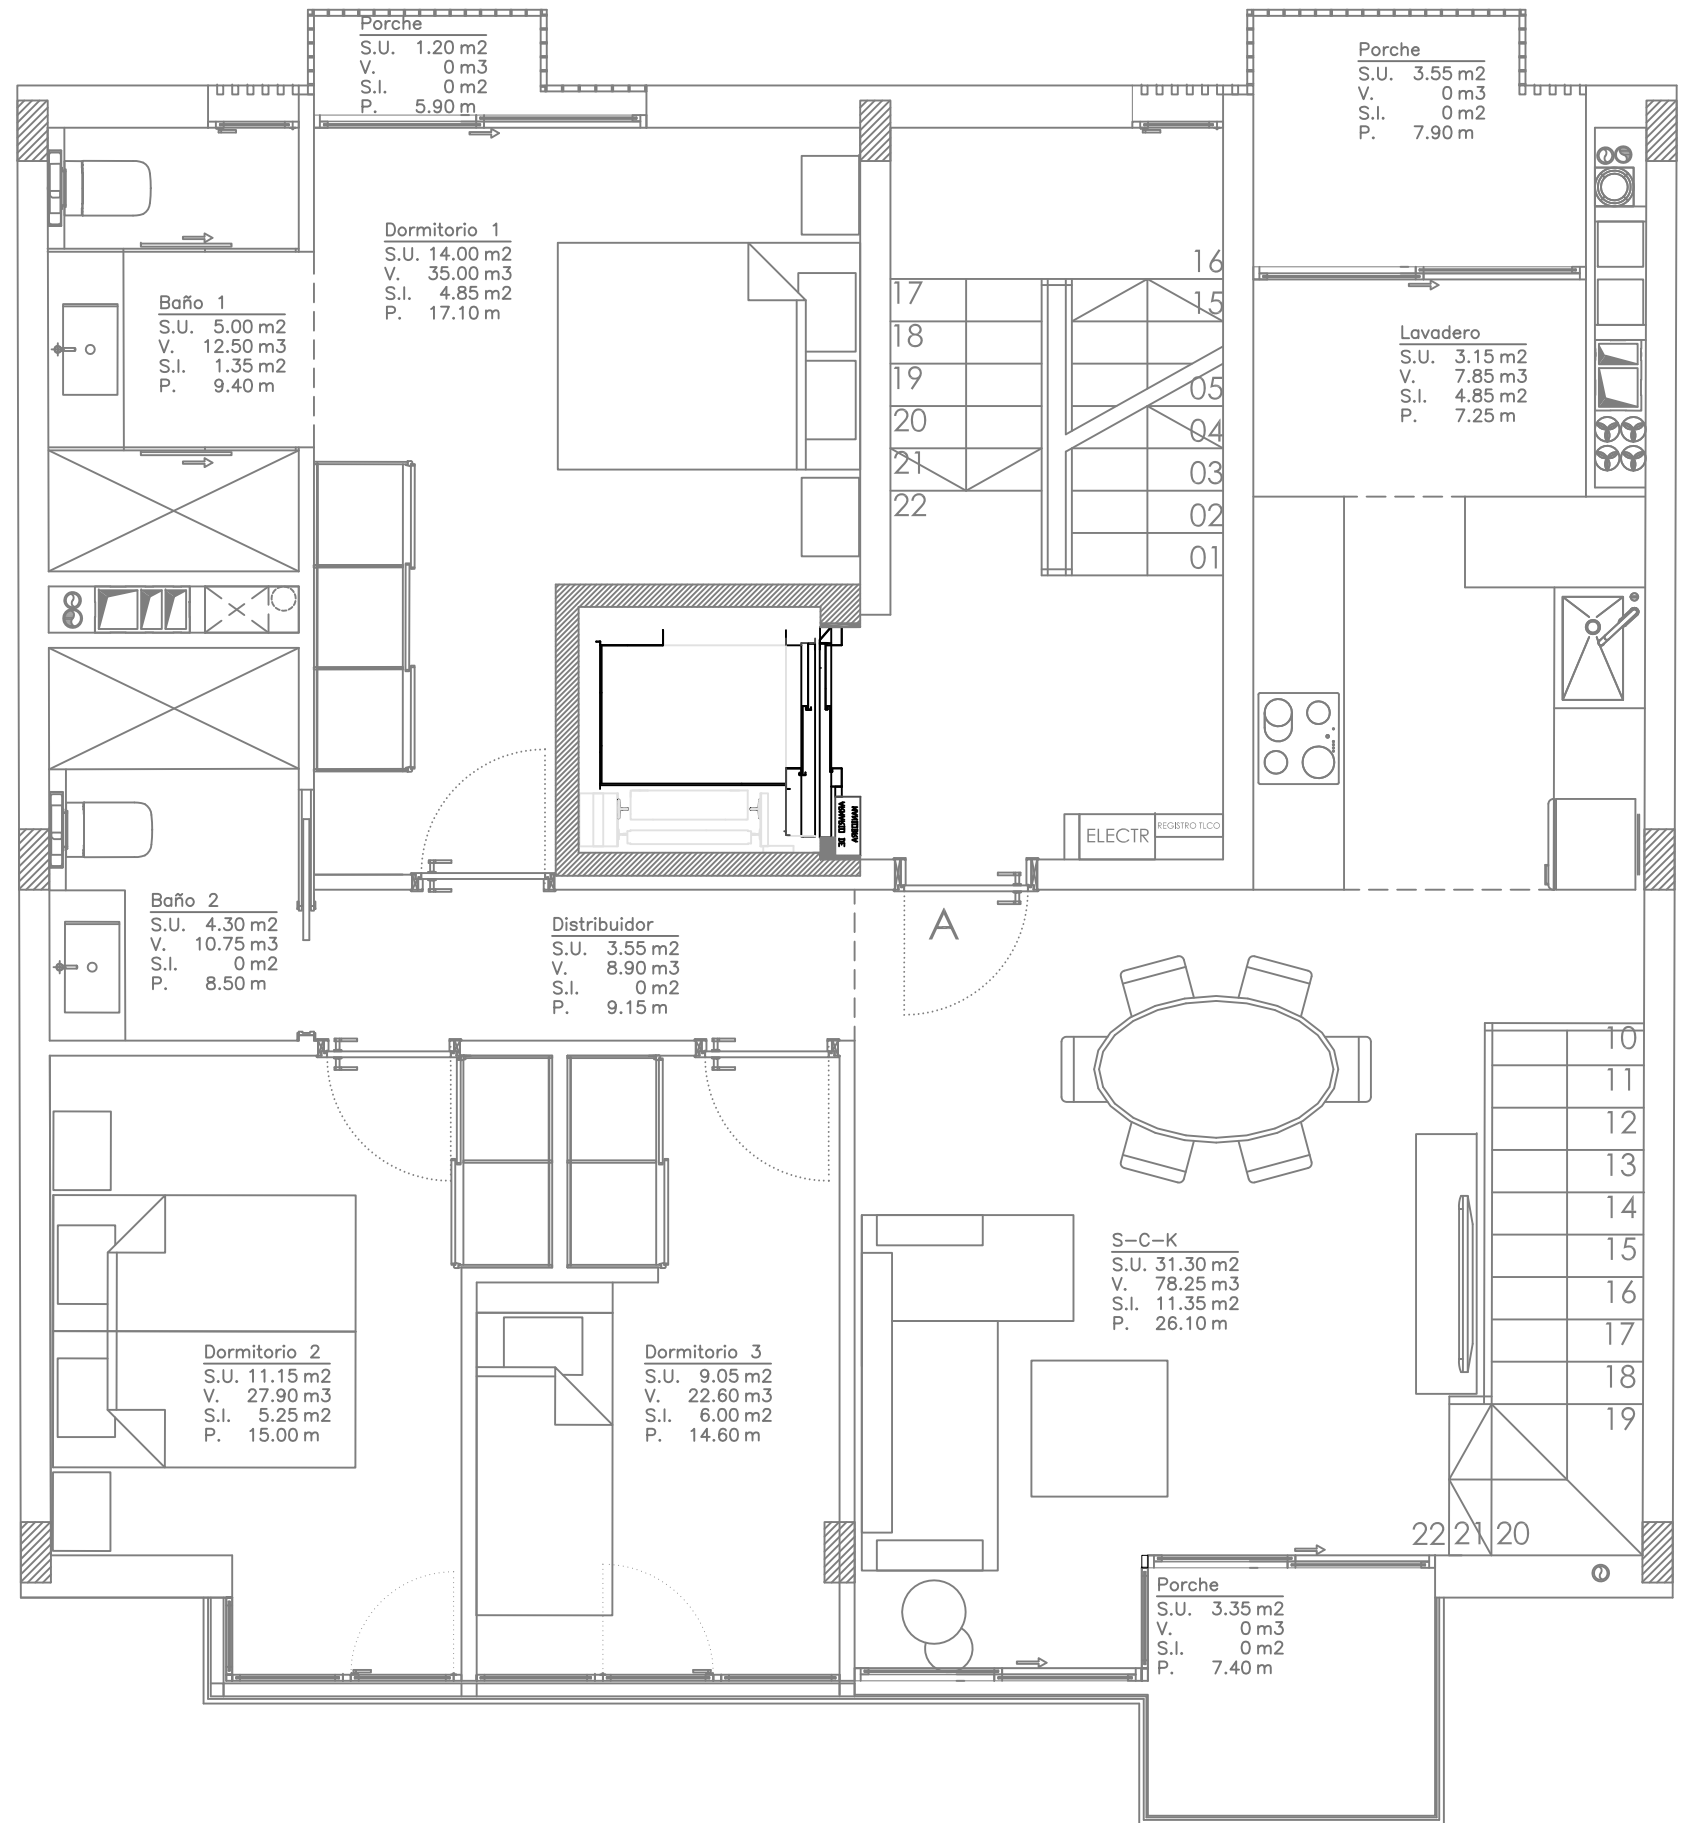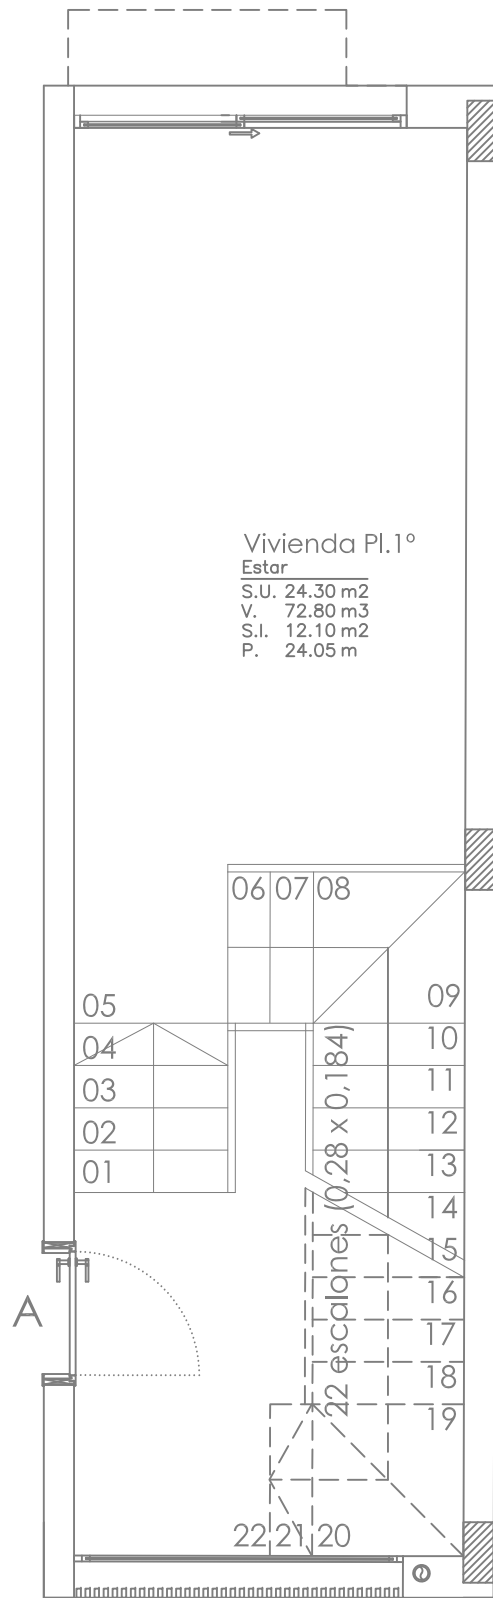


Edificio C/ EMILI DARDER BATLE, nº 23 -PALMA-


PLANTA BAJA-PISO 1º	Sup. Vivienda.....	131,75 m <sup>2</sup>
VIVIENDA - A -	Sup. Terraza Descubierta.....	52,00 m <sup>2</sup>

\* La presente distribución puede variar ligeramente en el transcurso de la obra.  
 \* El plano es de carácter informativo y en ningún caso contractual.


PROMOCIONES **plano Alto** | blas segarra arquitecto

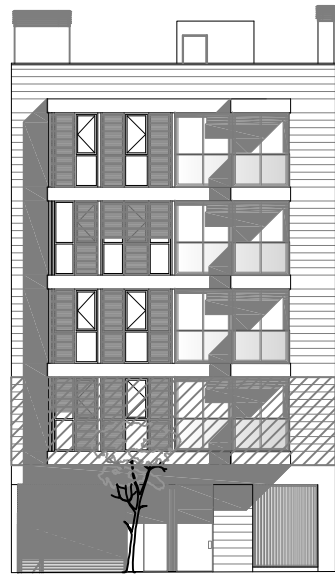


ALZADO CALLE EMILI DARDER, BATLE.

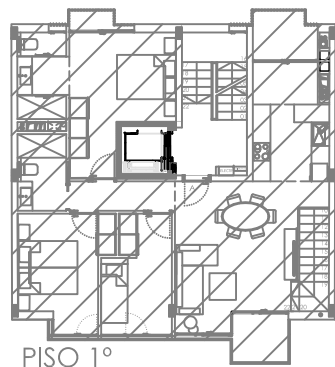


PISO 1º

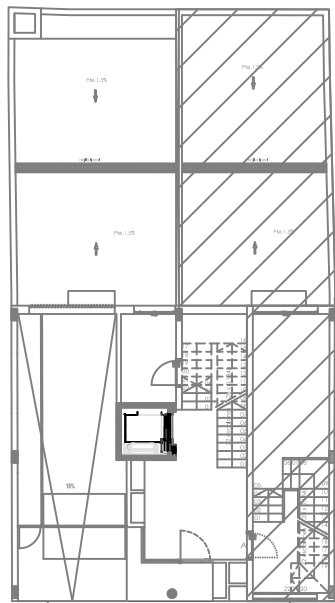

BAJA

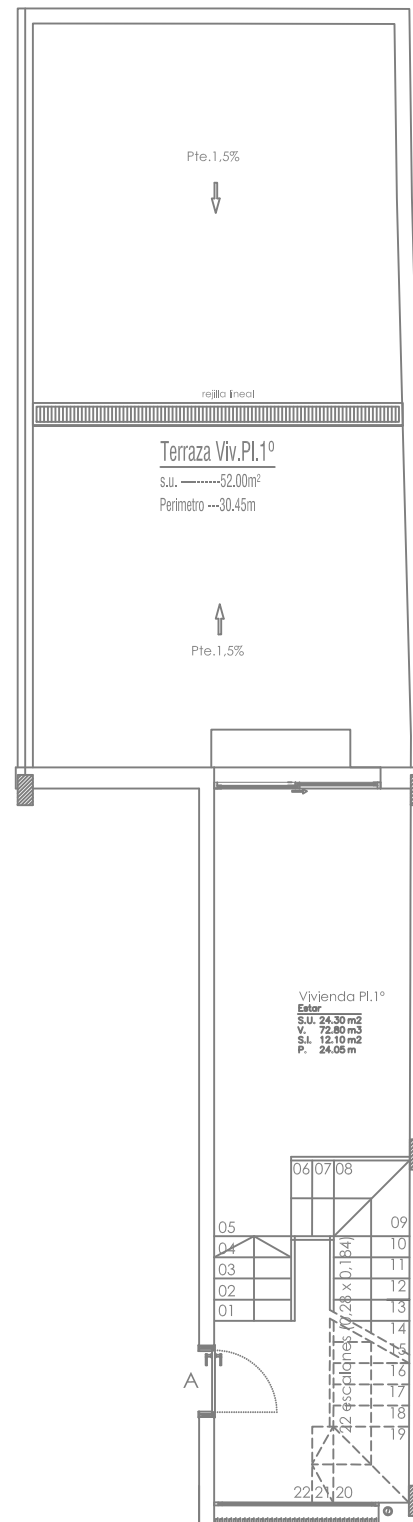

Planta Baja

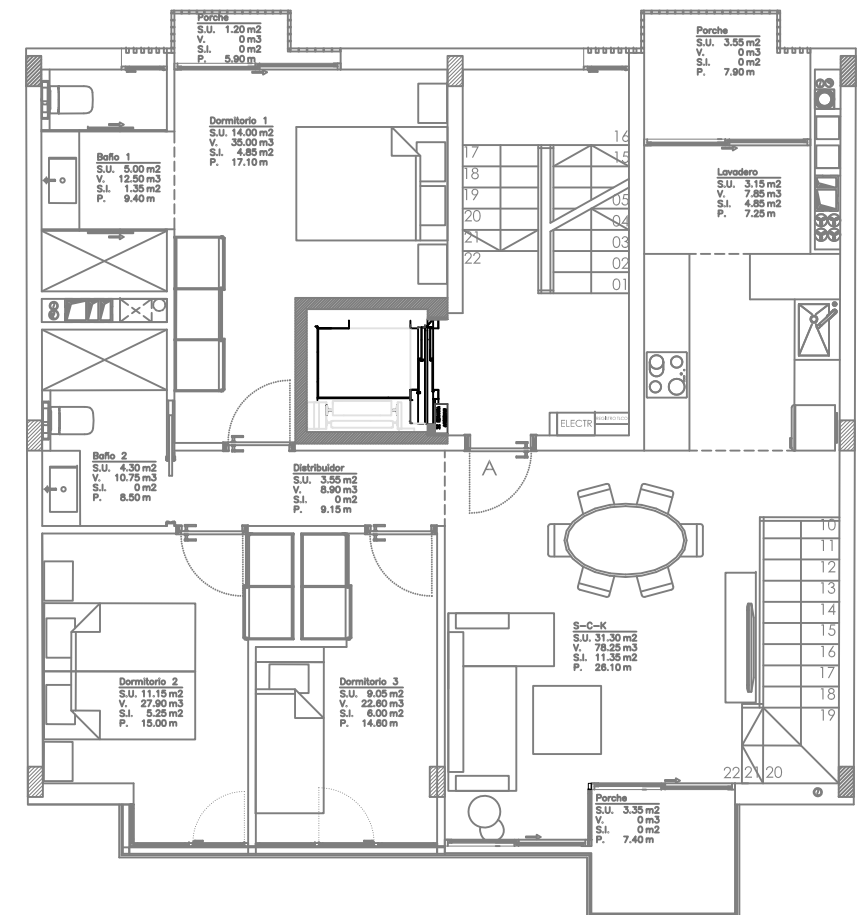


Planta Piso 1º

**Edificio C/ EMILI DARDER BATLE, nº 23 -PALMA-**


PLANTA BAJA-PISO 1º	Sup. Vivienda.....	131,75 m <sup>2</sup>
VIVIENDA - A -	Sup. Terraza Descubierta.....	52,00 m <sup>2</sup>

\* La presente distribución puede variar ligeramente en el transcurso de la obra.  
 \* El plano es de carácter informativo y en ningún caso contractual.


PROMOCIONES <b>plano Alto</b>	blas segarra arquitecto
----------------------------------	----------------------------

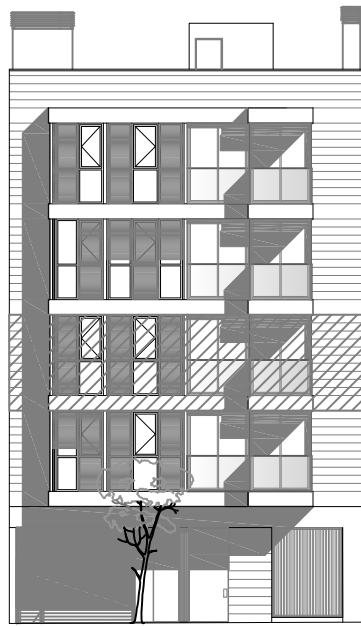


ALZADO CALLE EMILI DARDER, BATLE.

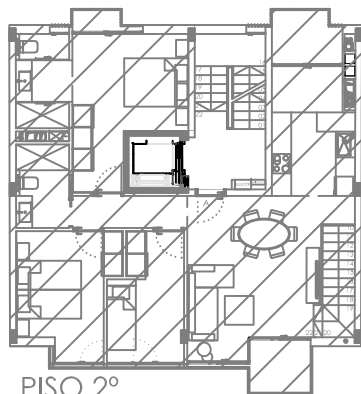

PISO 2º

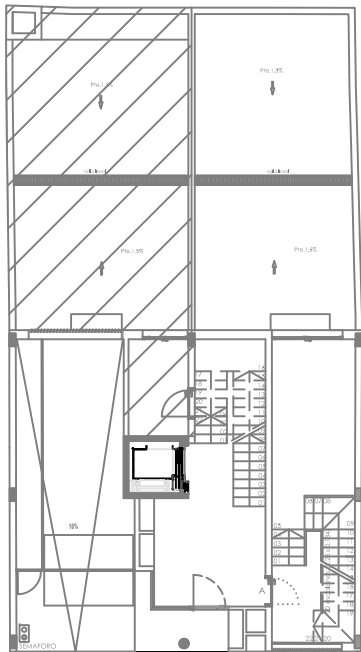

BAJA

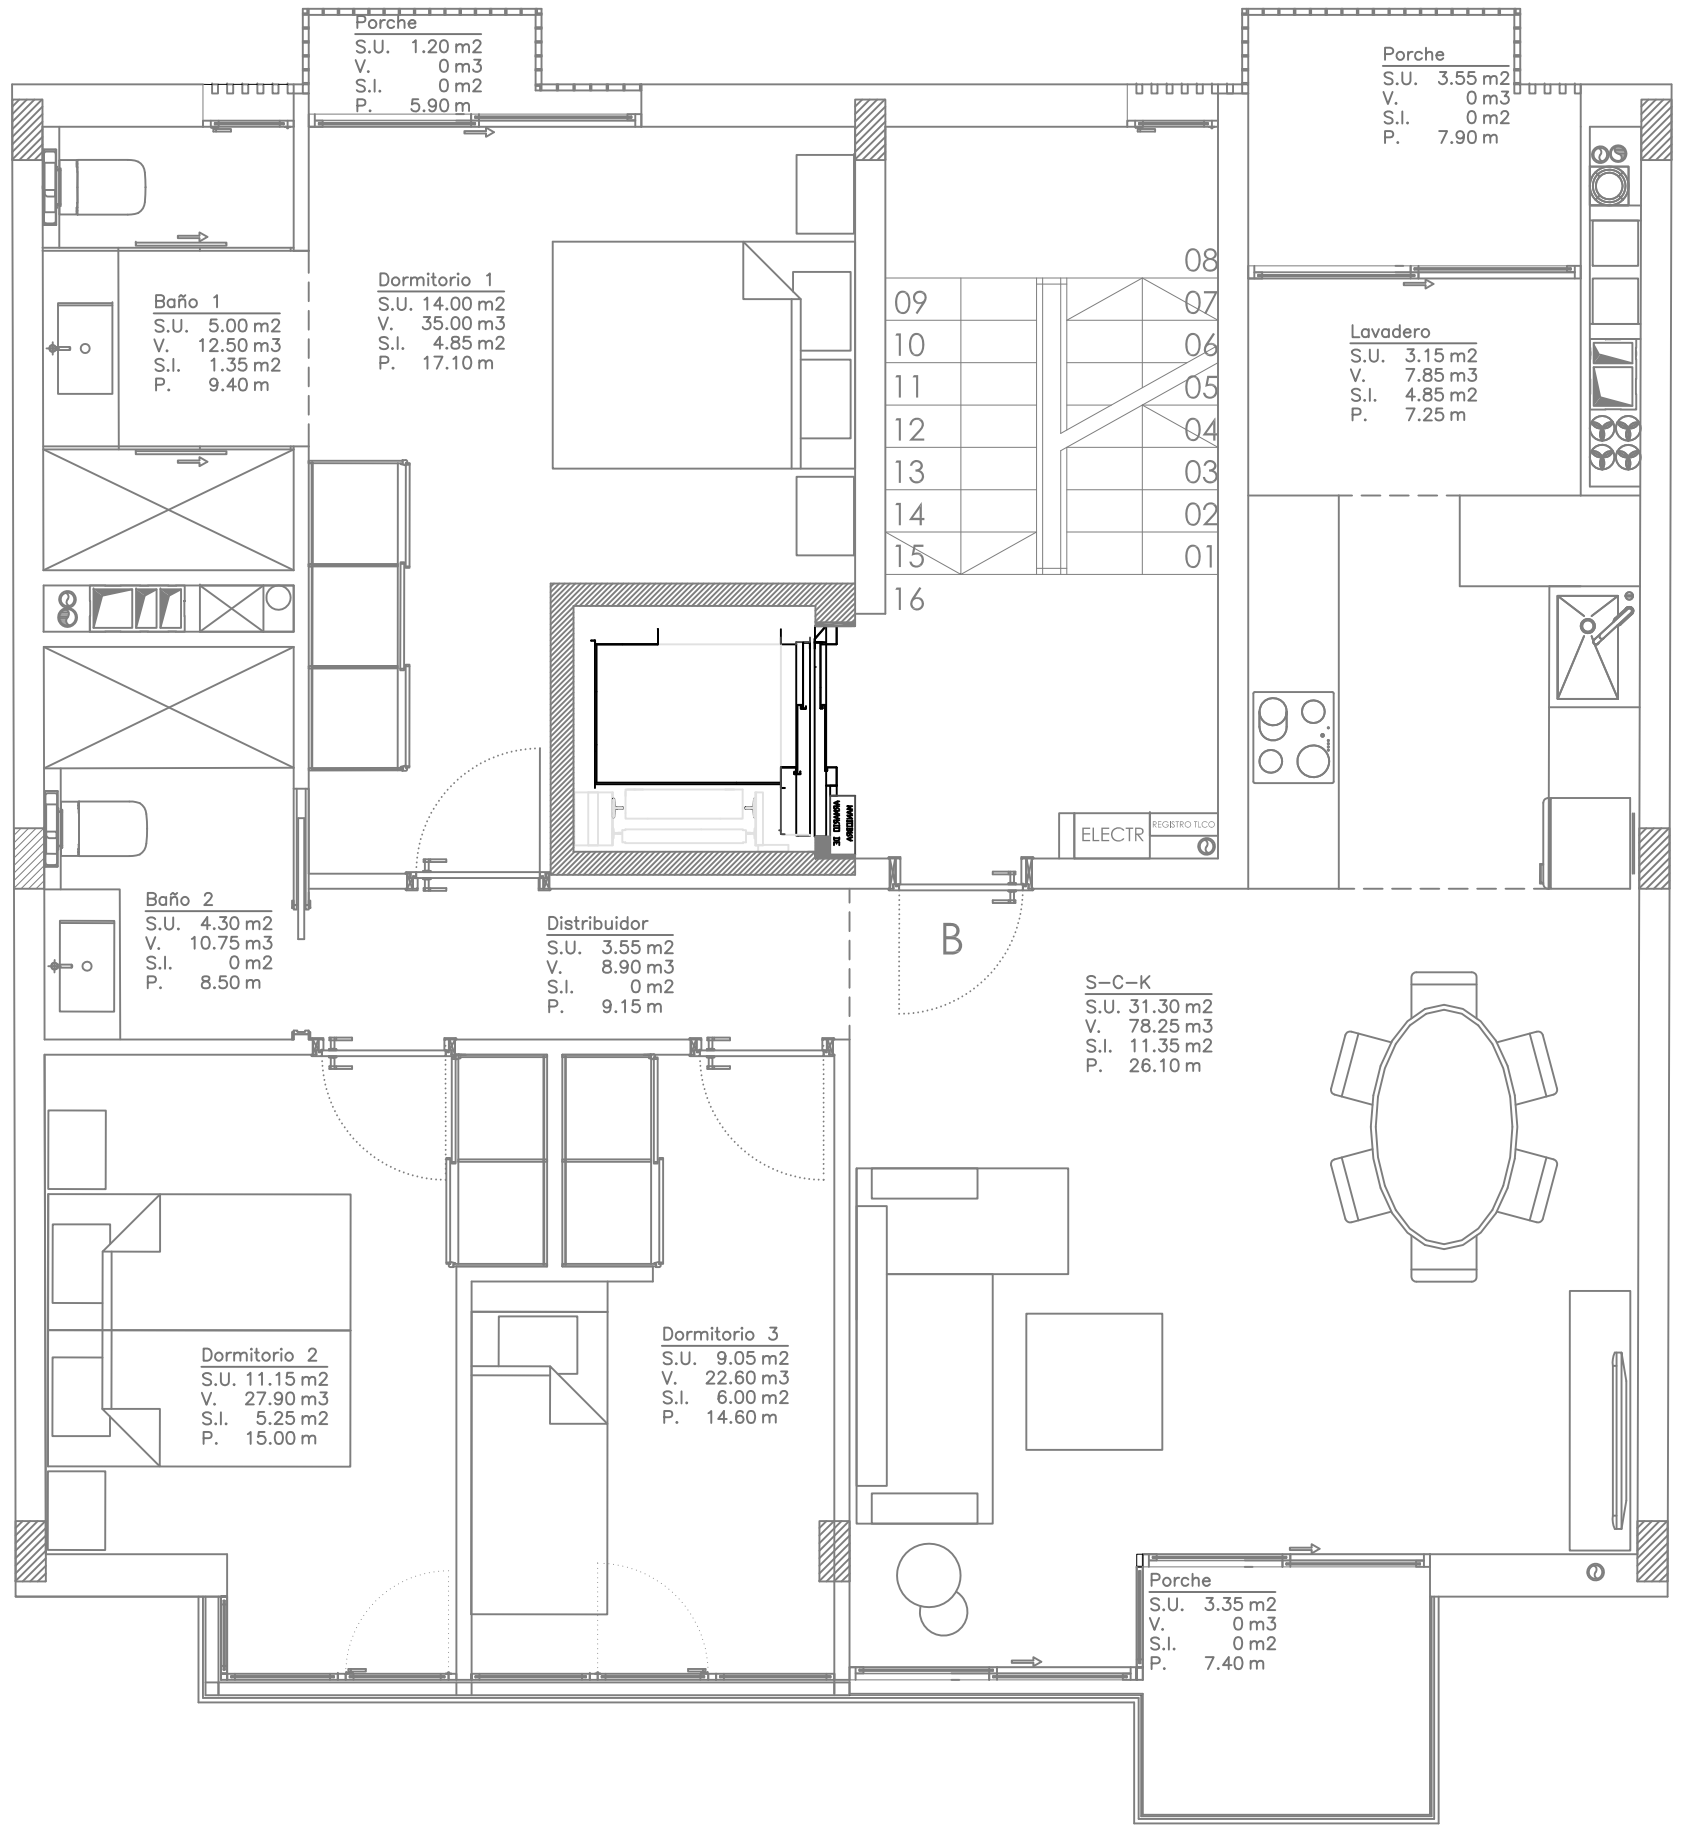

\* La presente distribución puede variar ligeramente en el transcurso de la obra.  
 \* El plano es de carácter informativo y en ningún caso contractual.

**Edificio C/ EMILI DARDER BATLE, nº 23 -PALMA-**


PLANTA BAJA-PISO 2º	Sup. Vivienda.....	109.95 m <sup>2</sup>
VIVIENDA - B -	Sup. Terraza Descubierta.....	56,50 m <sup>2</sup>

PROMOCIONES


**plano Alto**

blas segarra


arquitecto

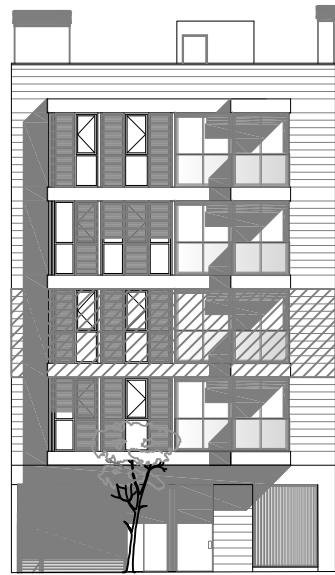


ALZADO CALLE EMILI DARDER, BATLE.

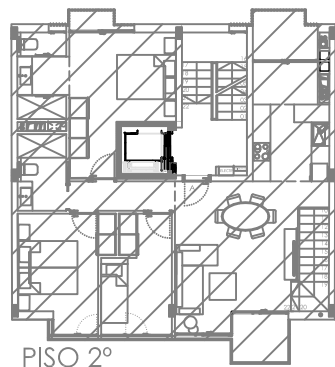


PISO 2º

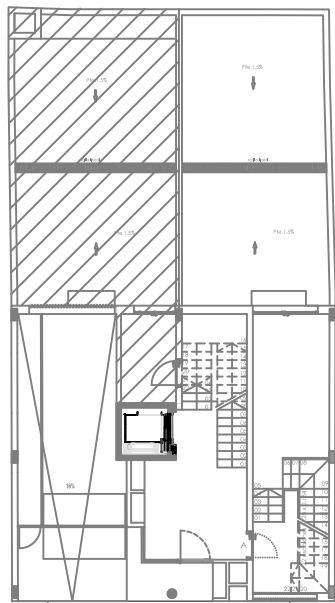

BAJA

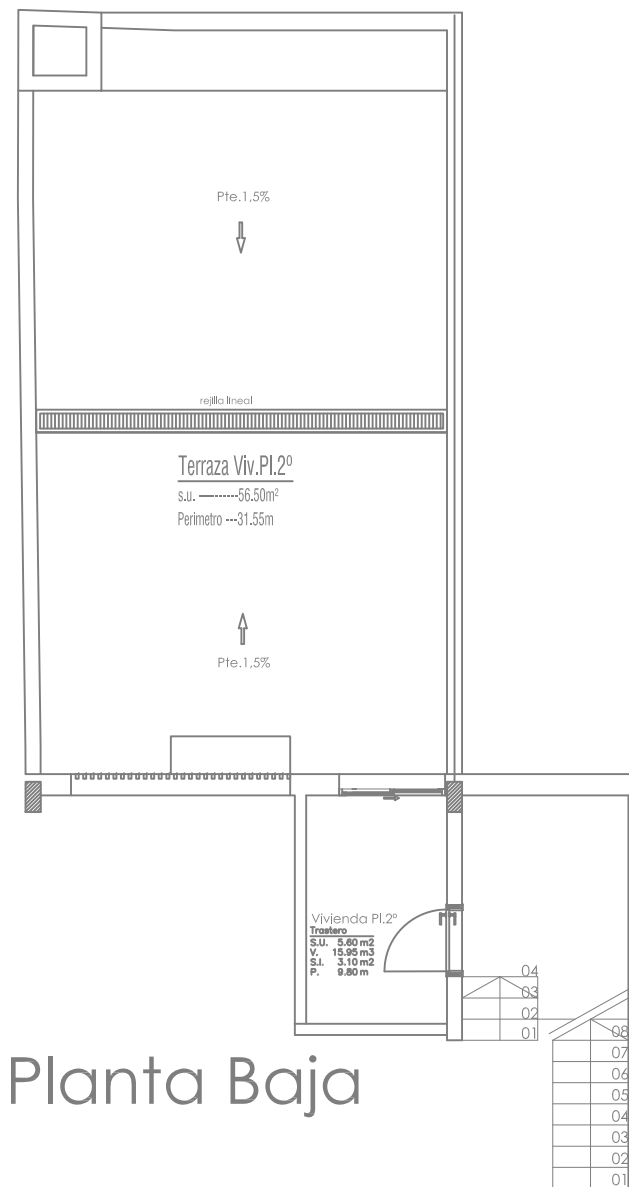

Planta Baja

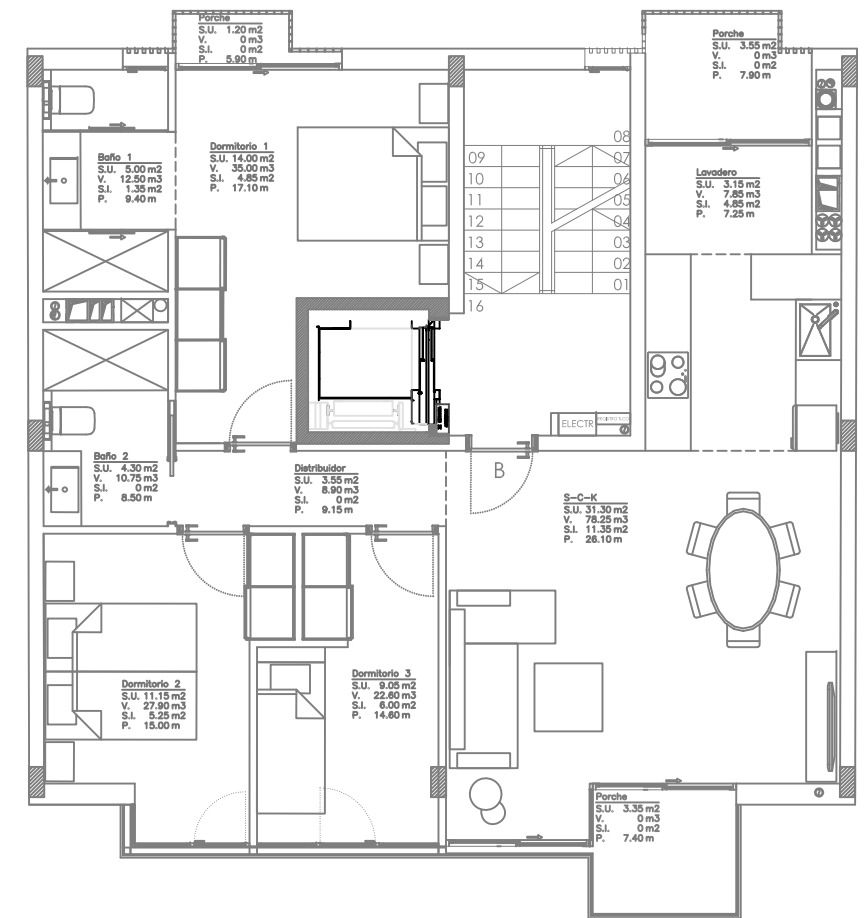


Planta Piso 2º

**Edificio C/ EMILI DARDER BATLE, nº 23 -PALMA-**


PLANTA BAJA-PISO 2º	Sup. Vivienda.....	109.95 m²
VIVIENDA - B -	Sup. Terraza Descubierta.....	56,50 m²

\* La presente distribución puede variar ligeramente en el transcurso de la obra.  
 \* El plano es de carácter informativo y en ningún caso contractual.


PROMOCIONES <b>plano Alto</b>	blas segarra arquitecto
----------------------------------	----------------------------

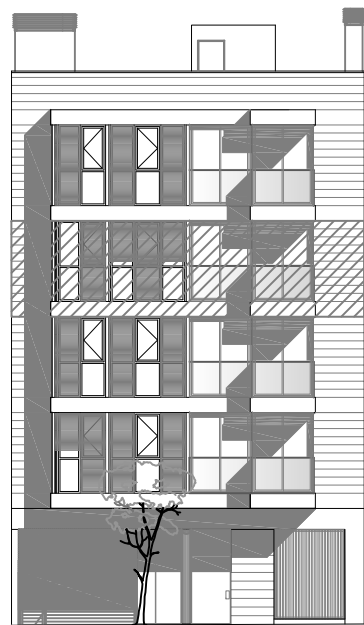


ALZADO CALLE EMILI DARDER, BATLE.

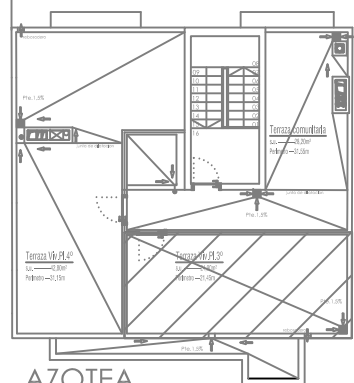

AZOTEA

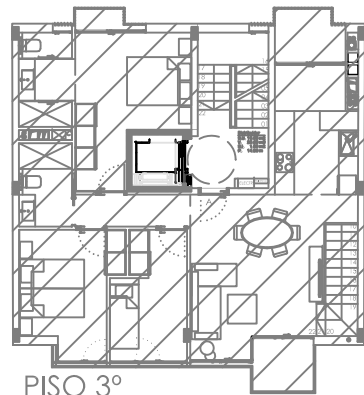

PISO 3º

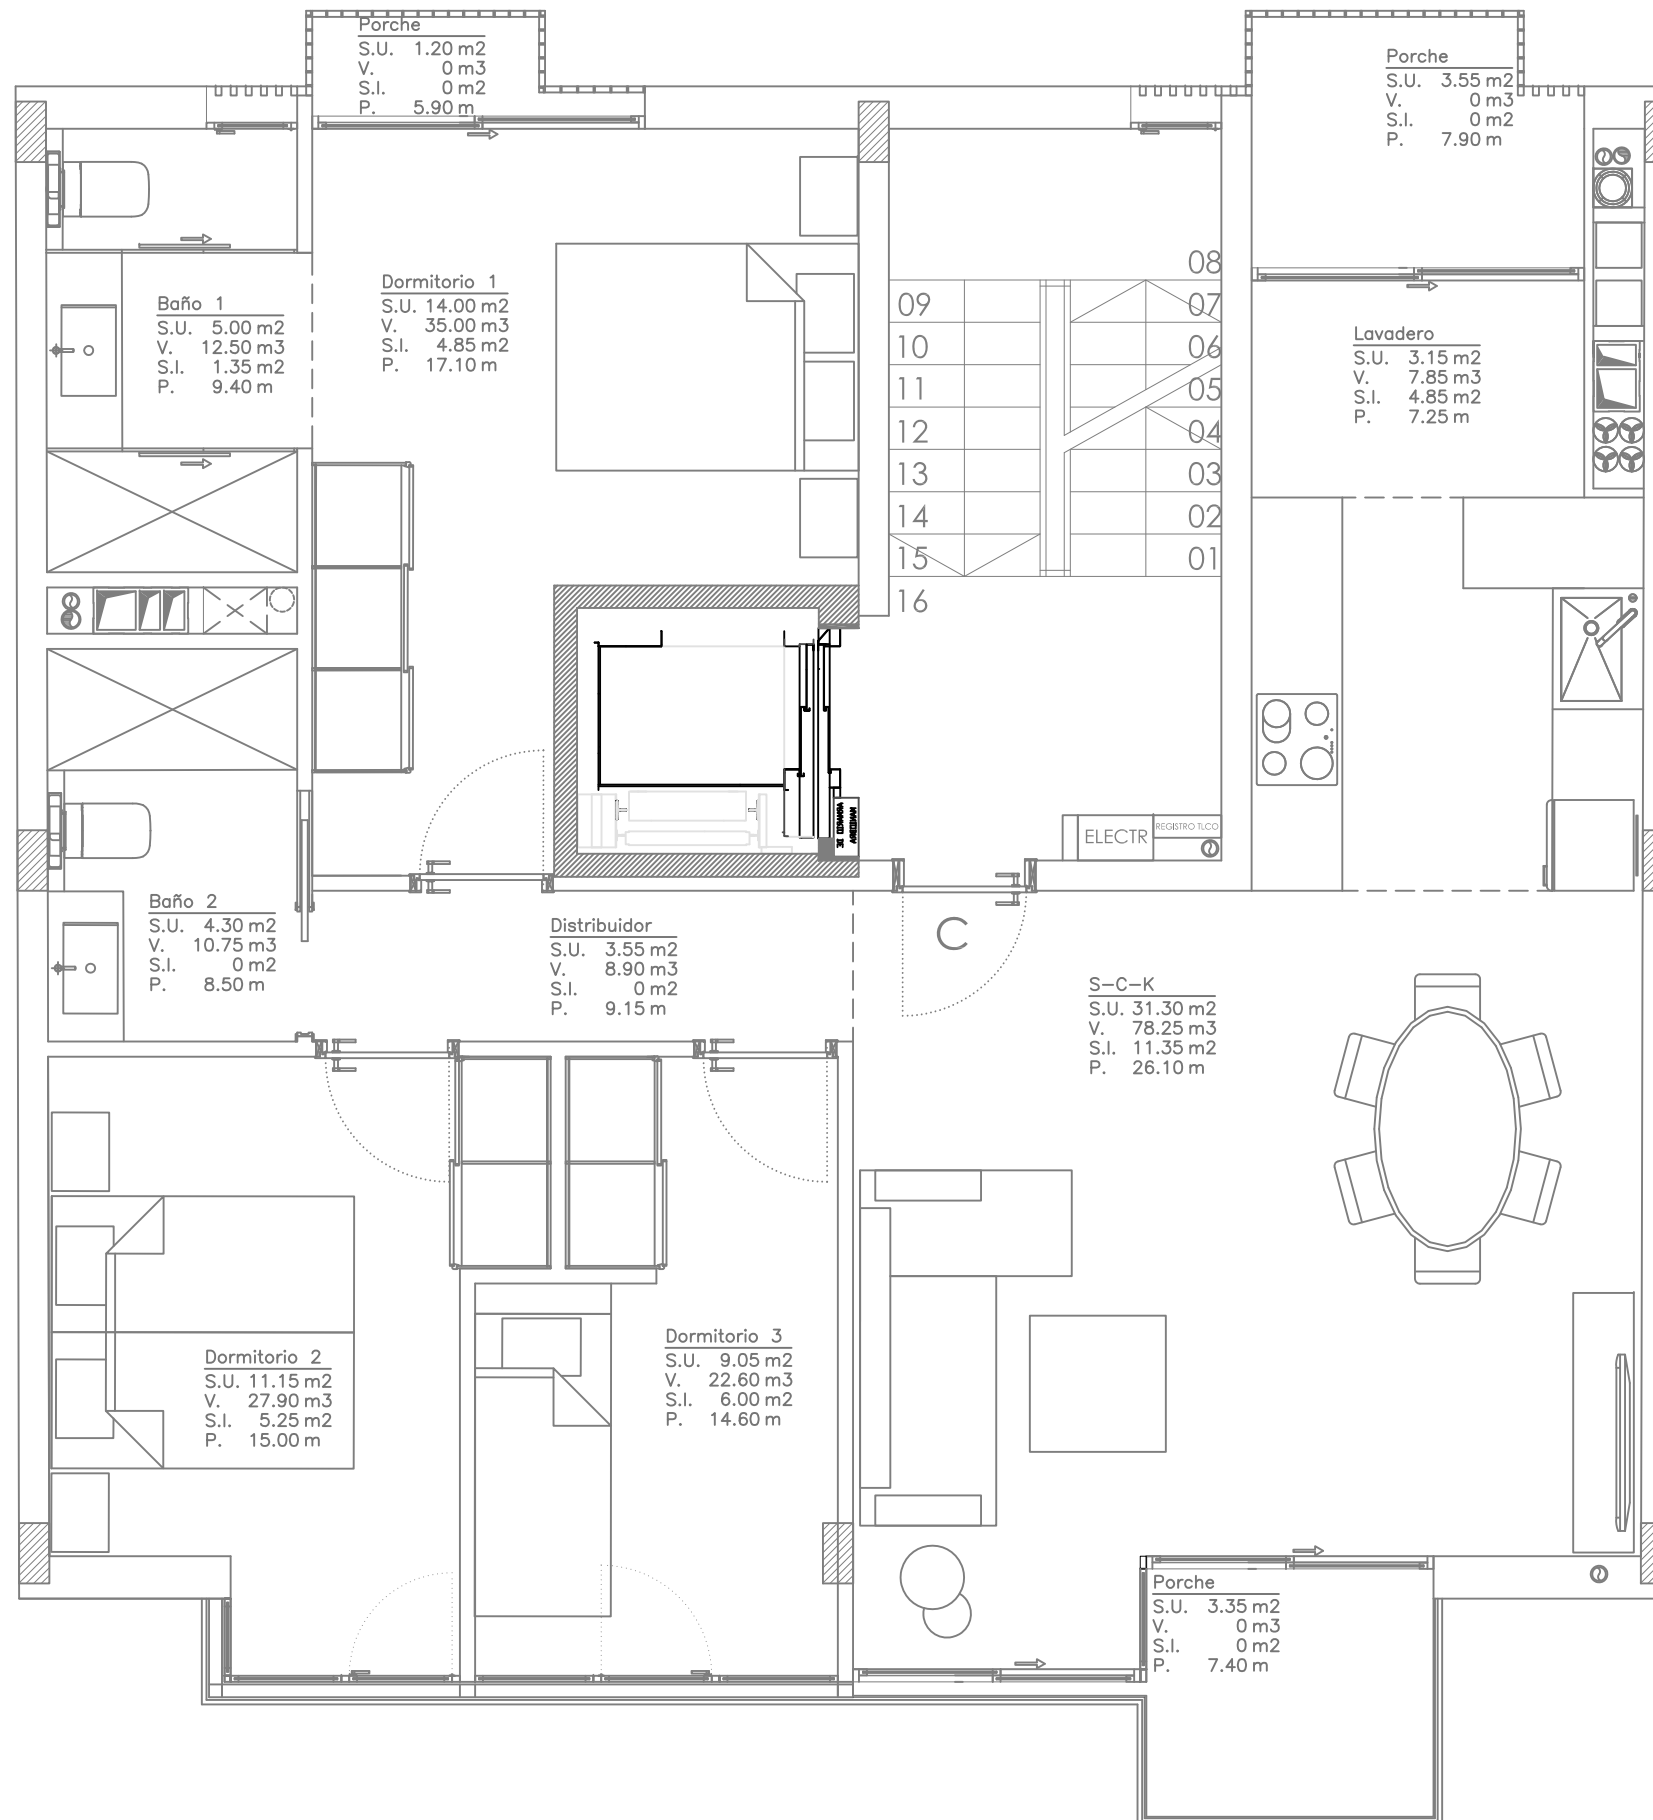


**Edificio C/ EMILI DARDER BATLE, nº 23 -PALMA-**


PLANTA PISO 3º - AZOTEA      Sup. Vivienda..... 102,85 m<sup>2</sup>  
 VIVIENDA - C -                Sup. Terraza Descubierta..... 24,90 m<sup>2</sup>

\* La presente distribución puede variar ligeramente en el transcurso de la obra.  
 \* El plano es de carácter informativo y en ningún caso contractual.


	blas segarra
	arquitecto

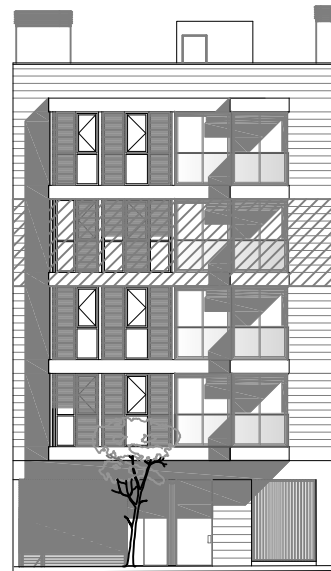


ALZADO CALLE EMILI DARDER, BATLE.

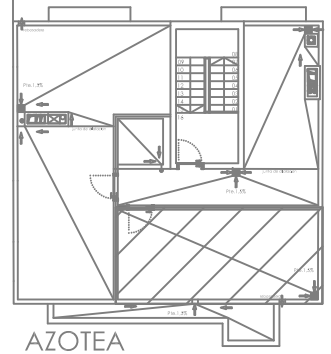


AZOTEA

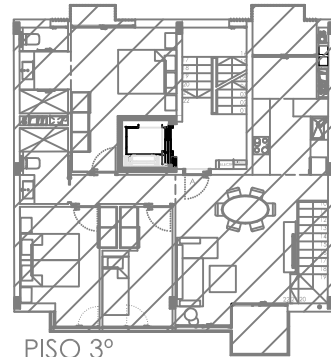

PISO 3º

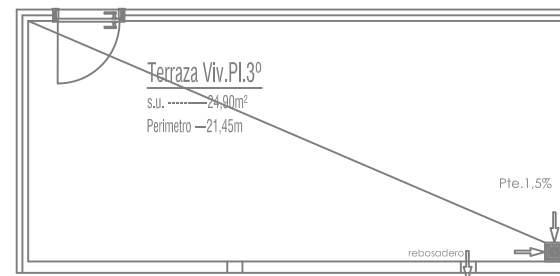

Planta Azotea

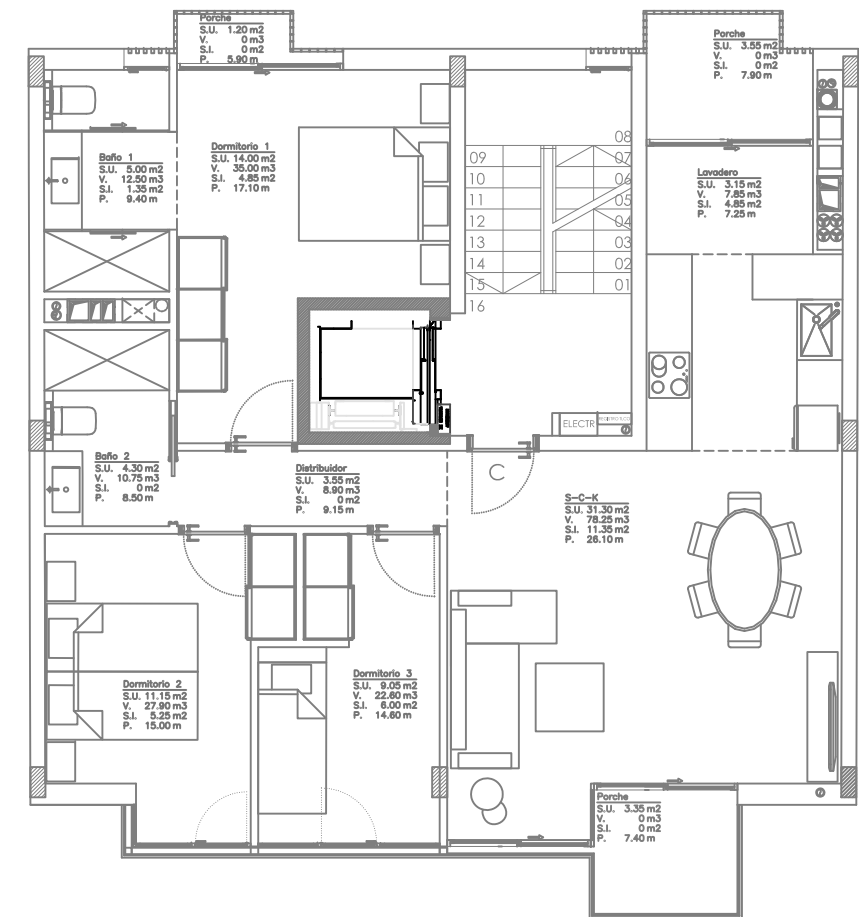

Planta Piso 3º


\* La presente distribución puede variar ligeramente en el transcurso de la obra.

## Edificio C/ EMILI DARDER BATLE, nº 23 -PALMA-


PLANTA PISO 3º - AZOTEA	Sup. Vivienda.....	102,85 m2
VIVIENDA - C -	Sup. Terraza Descubierta.....	24,90 m2

\* La presente distribución puede variar ligeramente en el transcurso de la obra.  
 \* El plano es de carácter informativo y en ningún caso contractual.


PROMOCIONES <b>plano Alto</b>	blas segarra arquitecto
----------------------------------	----------------------------

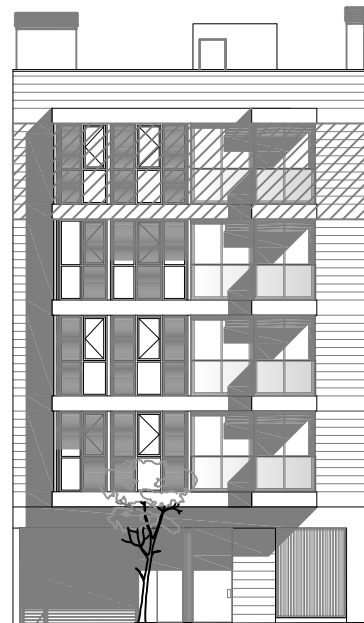


ALZADO CALLE EMILI DARDER, BATLE.

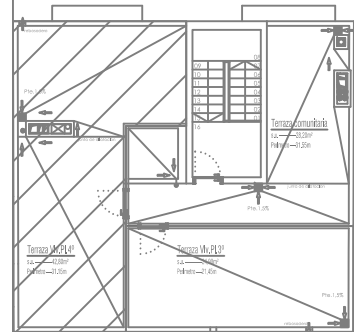

AZOTEA

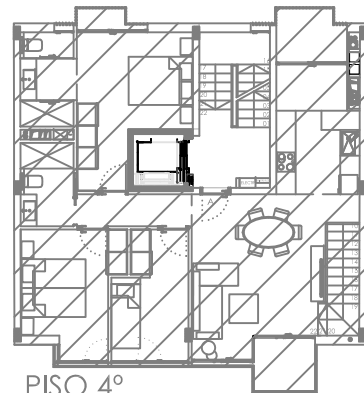

PISO 4º

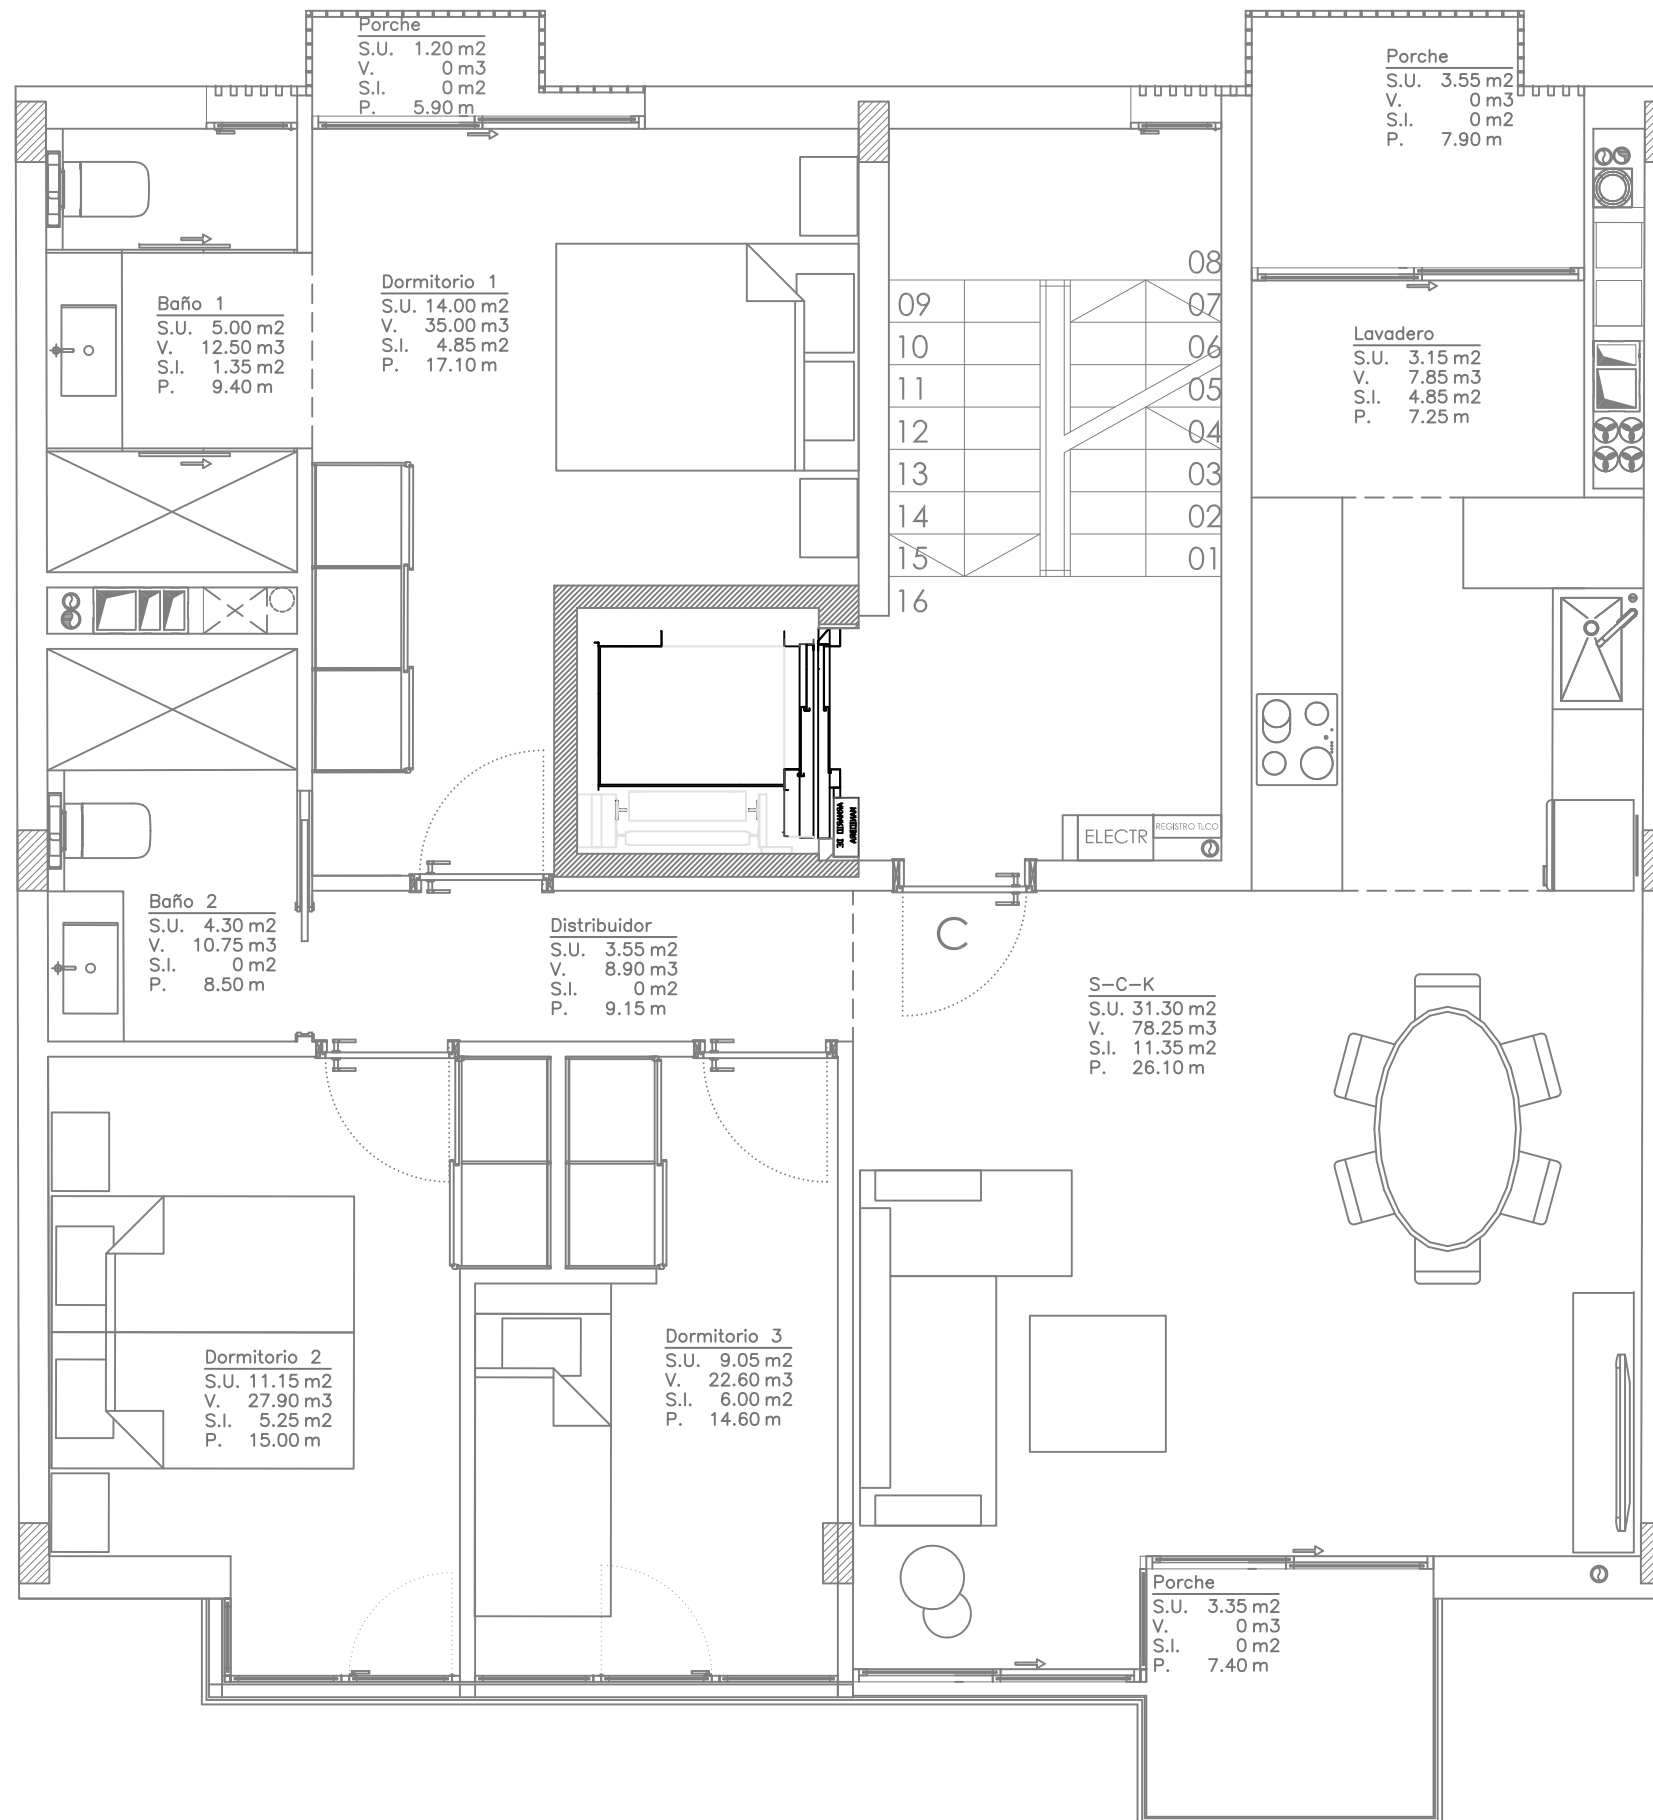


**Edificio C/ EMILI DARDER BATLE, nº 23 -PALMA-**

PLANTA PISO 4º - AZOTEA  
 VIVIENDA - D -


Sup. Vivienda..... 102,85 m<sup>2</sup>  
 Sup. Terraza Descubierta..... 42,80 m<sup>2</sup>

\* La presente distribución puede variar ligeramente en el transcurso de la obra.  
 \* El plano es de carácter informativo y en ningún caso contractual.


PROMOCIONES <b>plano Alto</b>	blas segarra arquitecto
----------------------------------	----------------------------

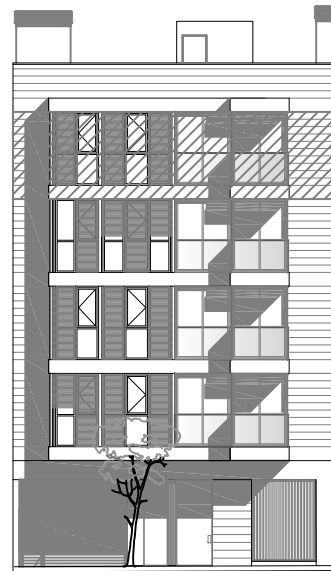


ALZADO CALLE EMILI DARDER, BATLE.

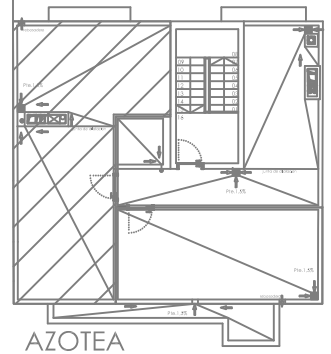


AZOTEA

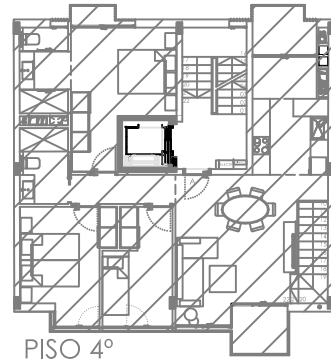

PISO 4º

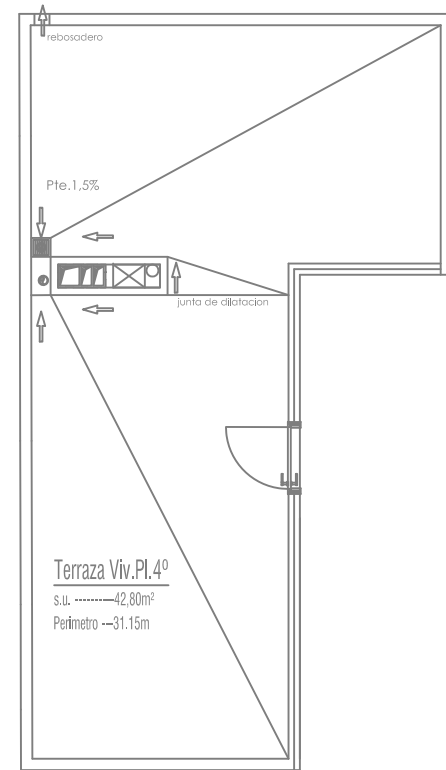

Planta Azotea

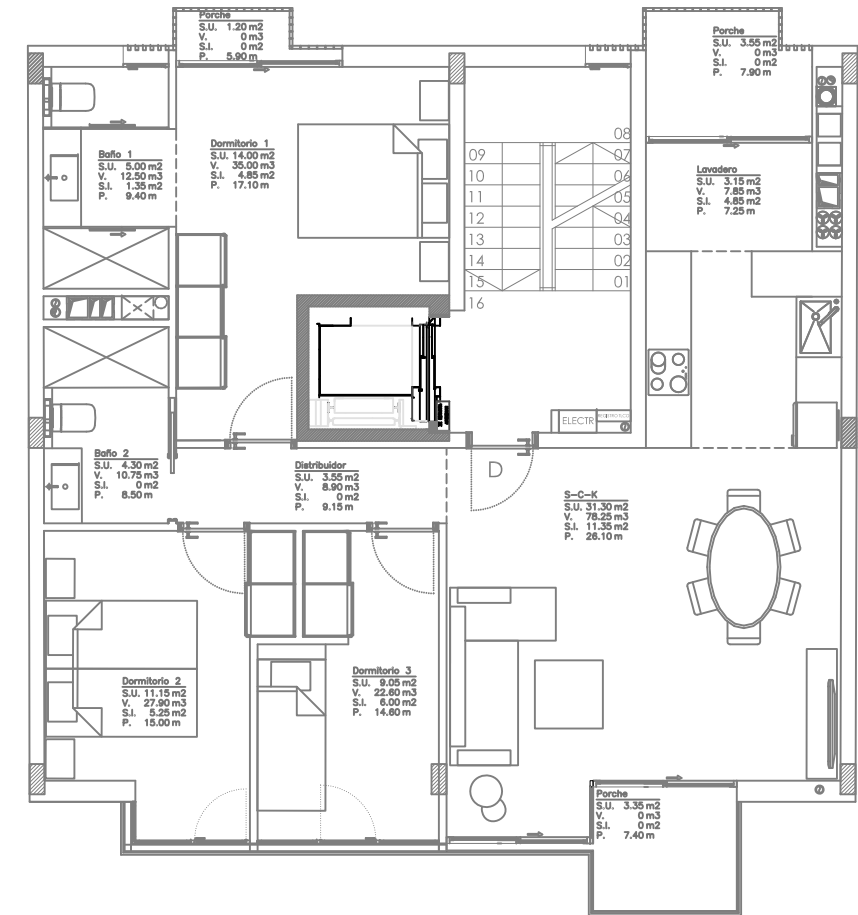

Planta Piso 4º

**Edificio C/ EMILI DARDER BATLE, nº 23 -PALMA-**

PLANTA PISO 4º - AZOTEA	Sup. Vivienda.....	102,85 m2
VIVIENDA - D -	Sup. Terraza Descubierta.....	42,80 m2

\* La presente distribución puede variar ligeramente en el transcurso de la obra.  
 \* El plano es de carácter informativo y en ningún caso contractual.



blas segarra  
arquitecto