



Edificio C/ VICTORIO LUZURIAGA, nº 9 -PALMA-

FACHADA

\* Los elementos de decoracion e iluminacion son ideas de desarrollo.

ORVAL GESTIÓN  
INMOBILIARIA S.L.

blas segarra  
arquitecto



# Edificio C/ VICTORIO LUZURIAGA, nº 9 -PALMA-



VISTAS EXTERIORES

\* Los elementos de decoracion e iluminacion son ideas de desarrollo.

ORVAL GESTIÓN  
INMOBILIARIA S.L.

blas segarra

arquitecto

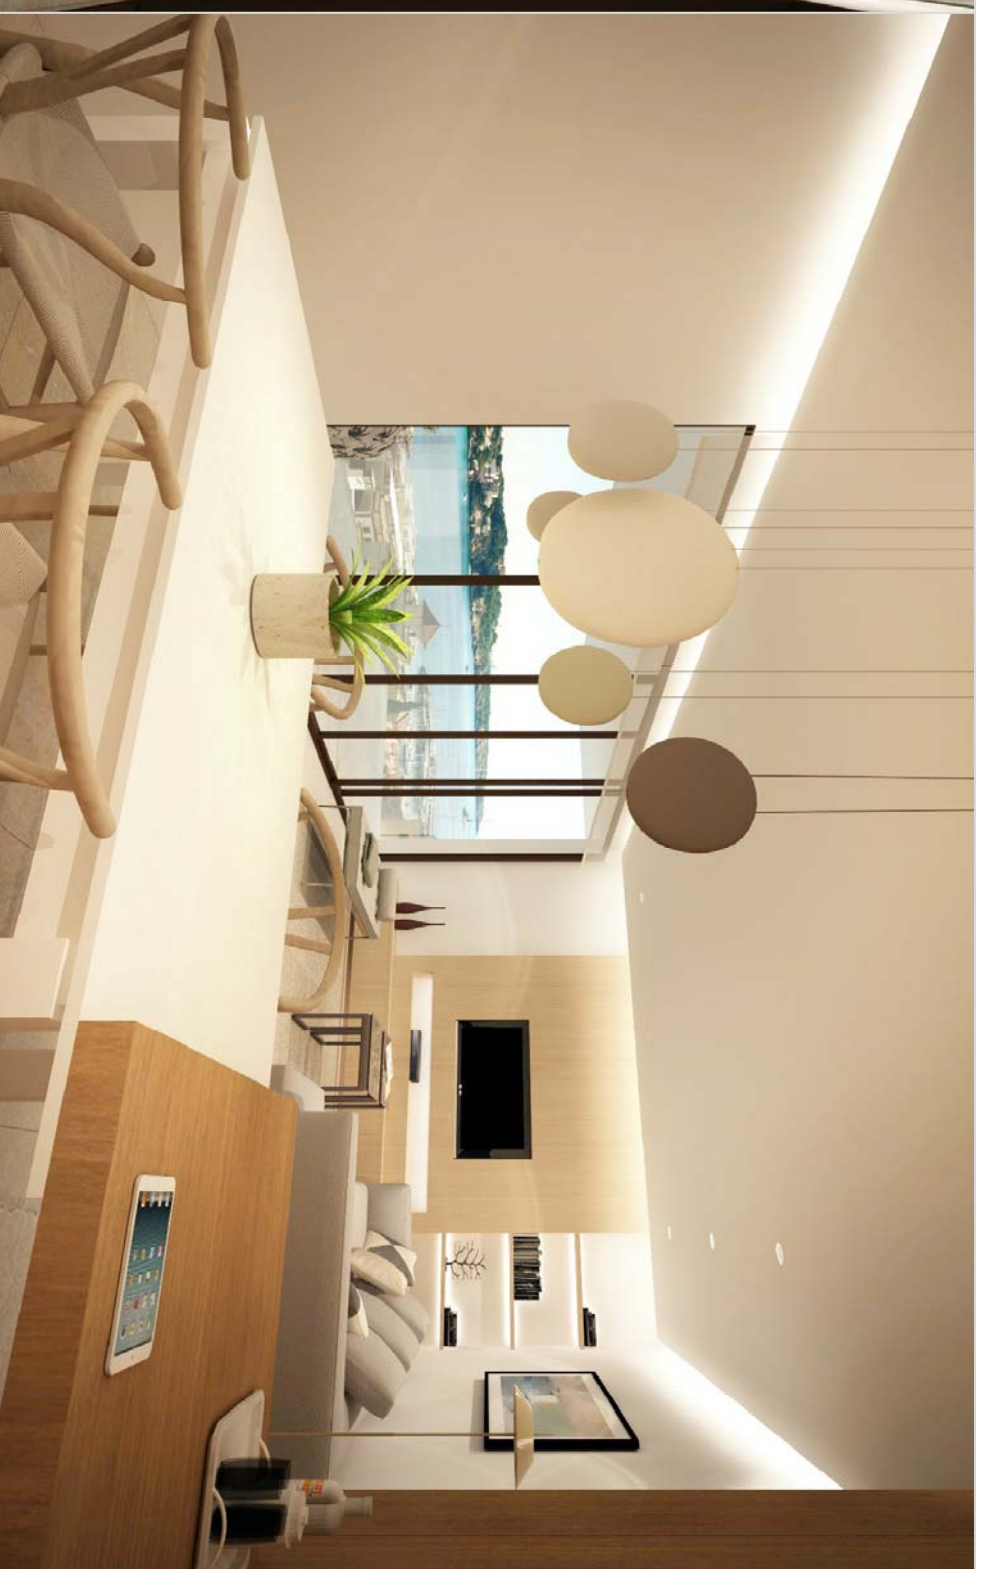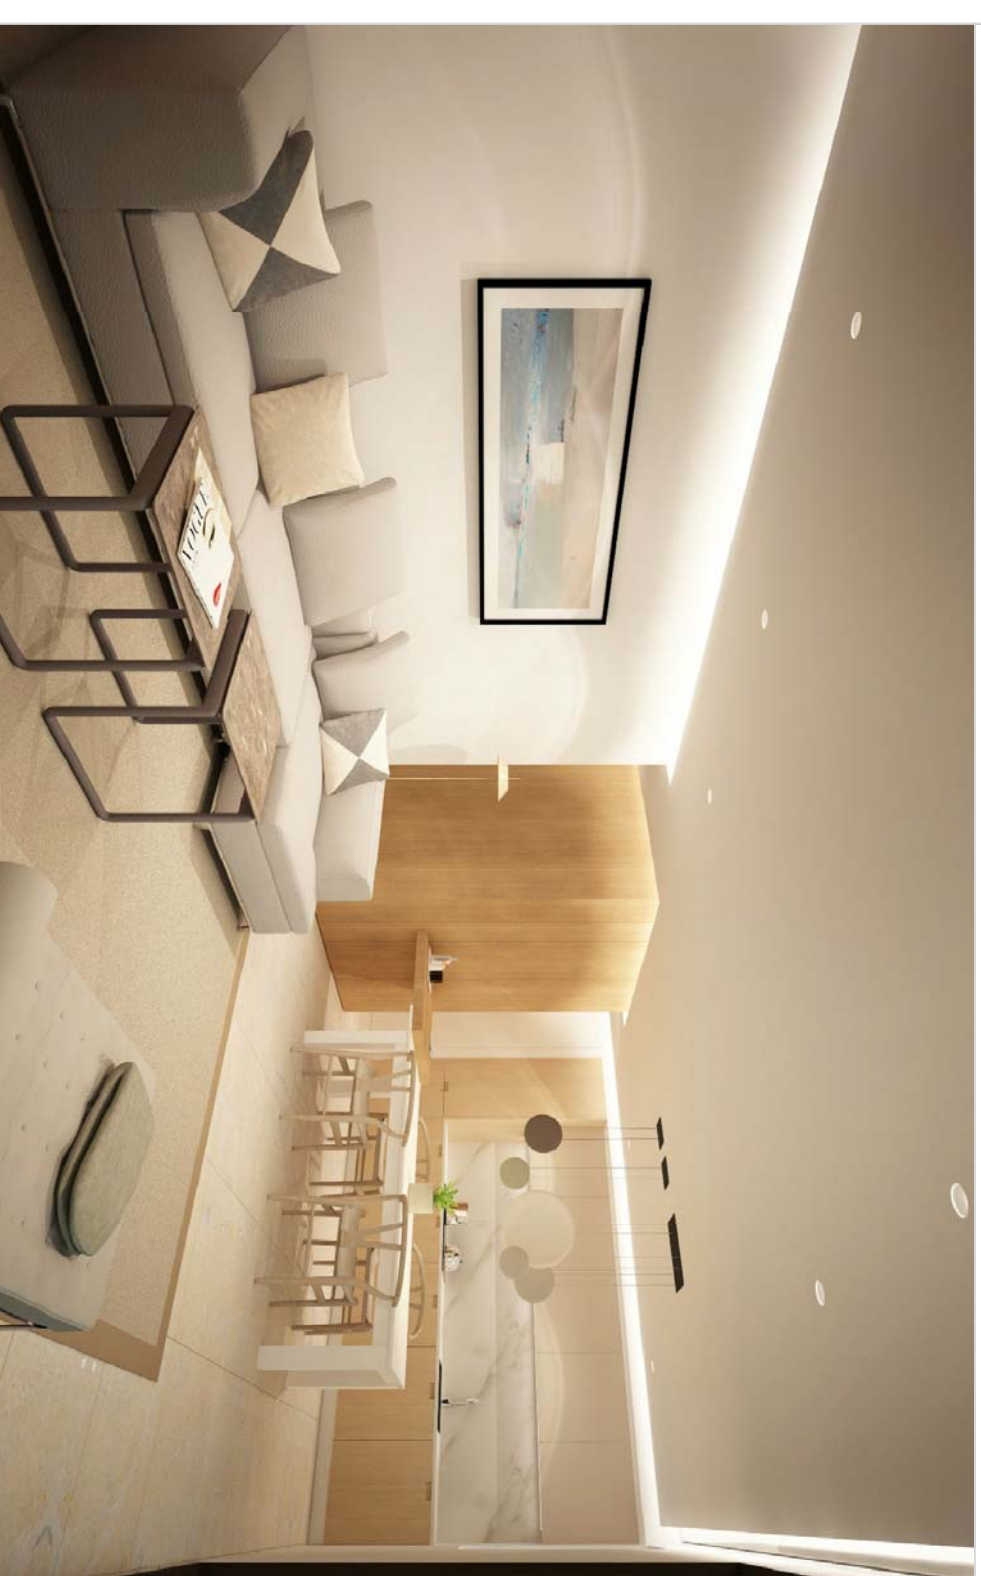

Edificio C/ VICTORIO LUZURIAGA, nº 9 -PALMA-



VISTAS INTERIORES



de desarrollo.

ORVAL GESTIÓN  
INMOBILIARIA S.L.

blas segarra

arquitecto

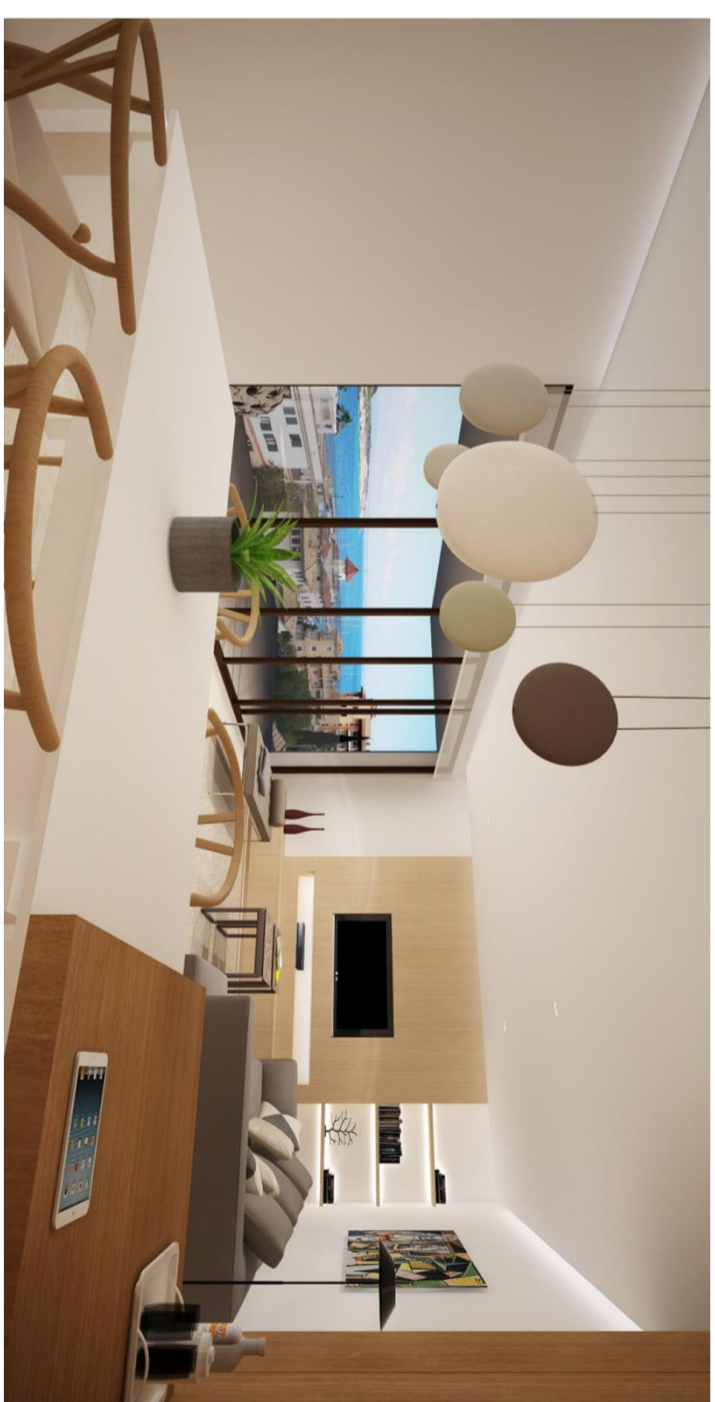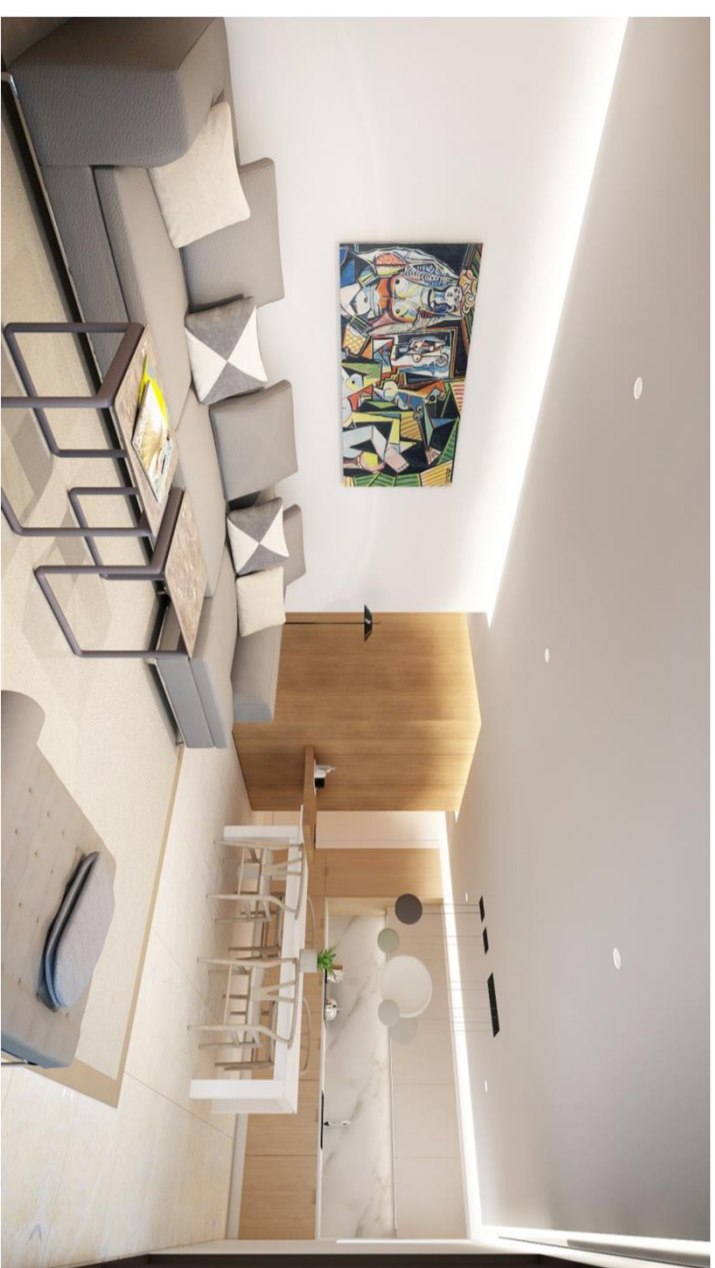

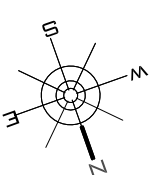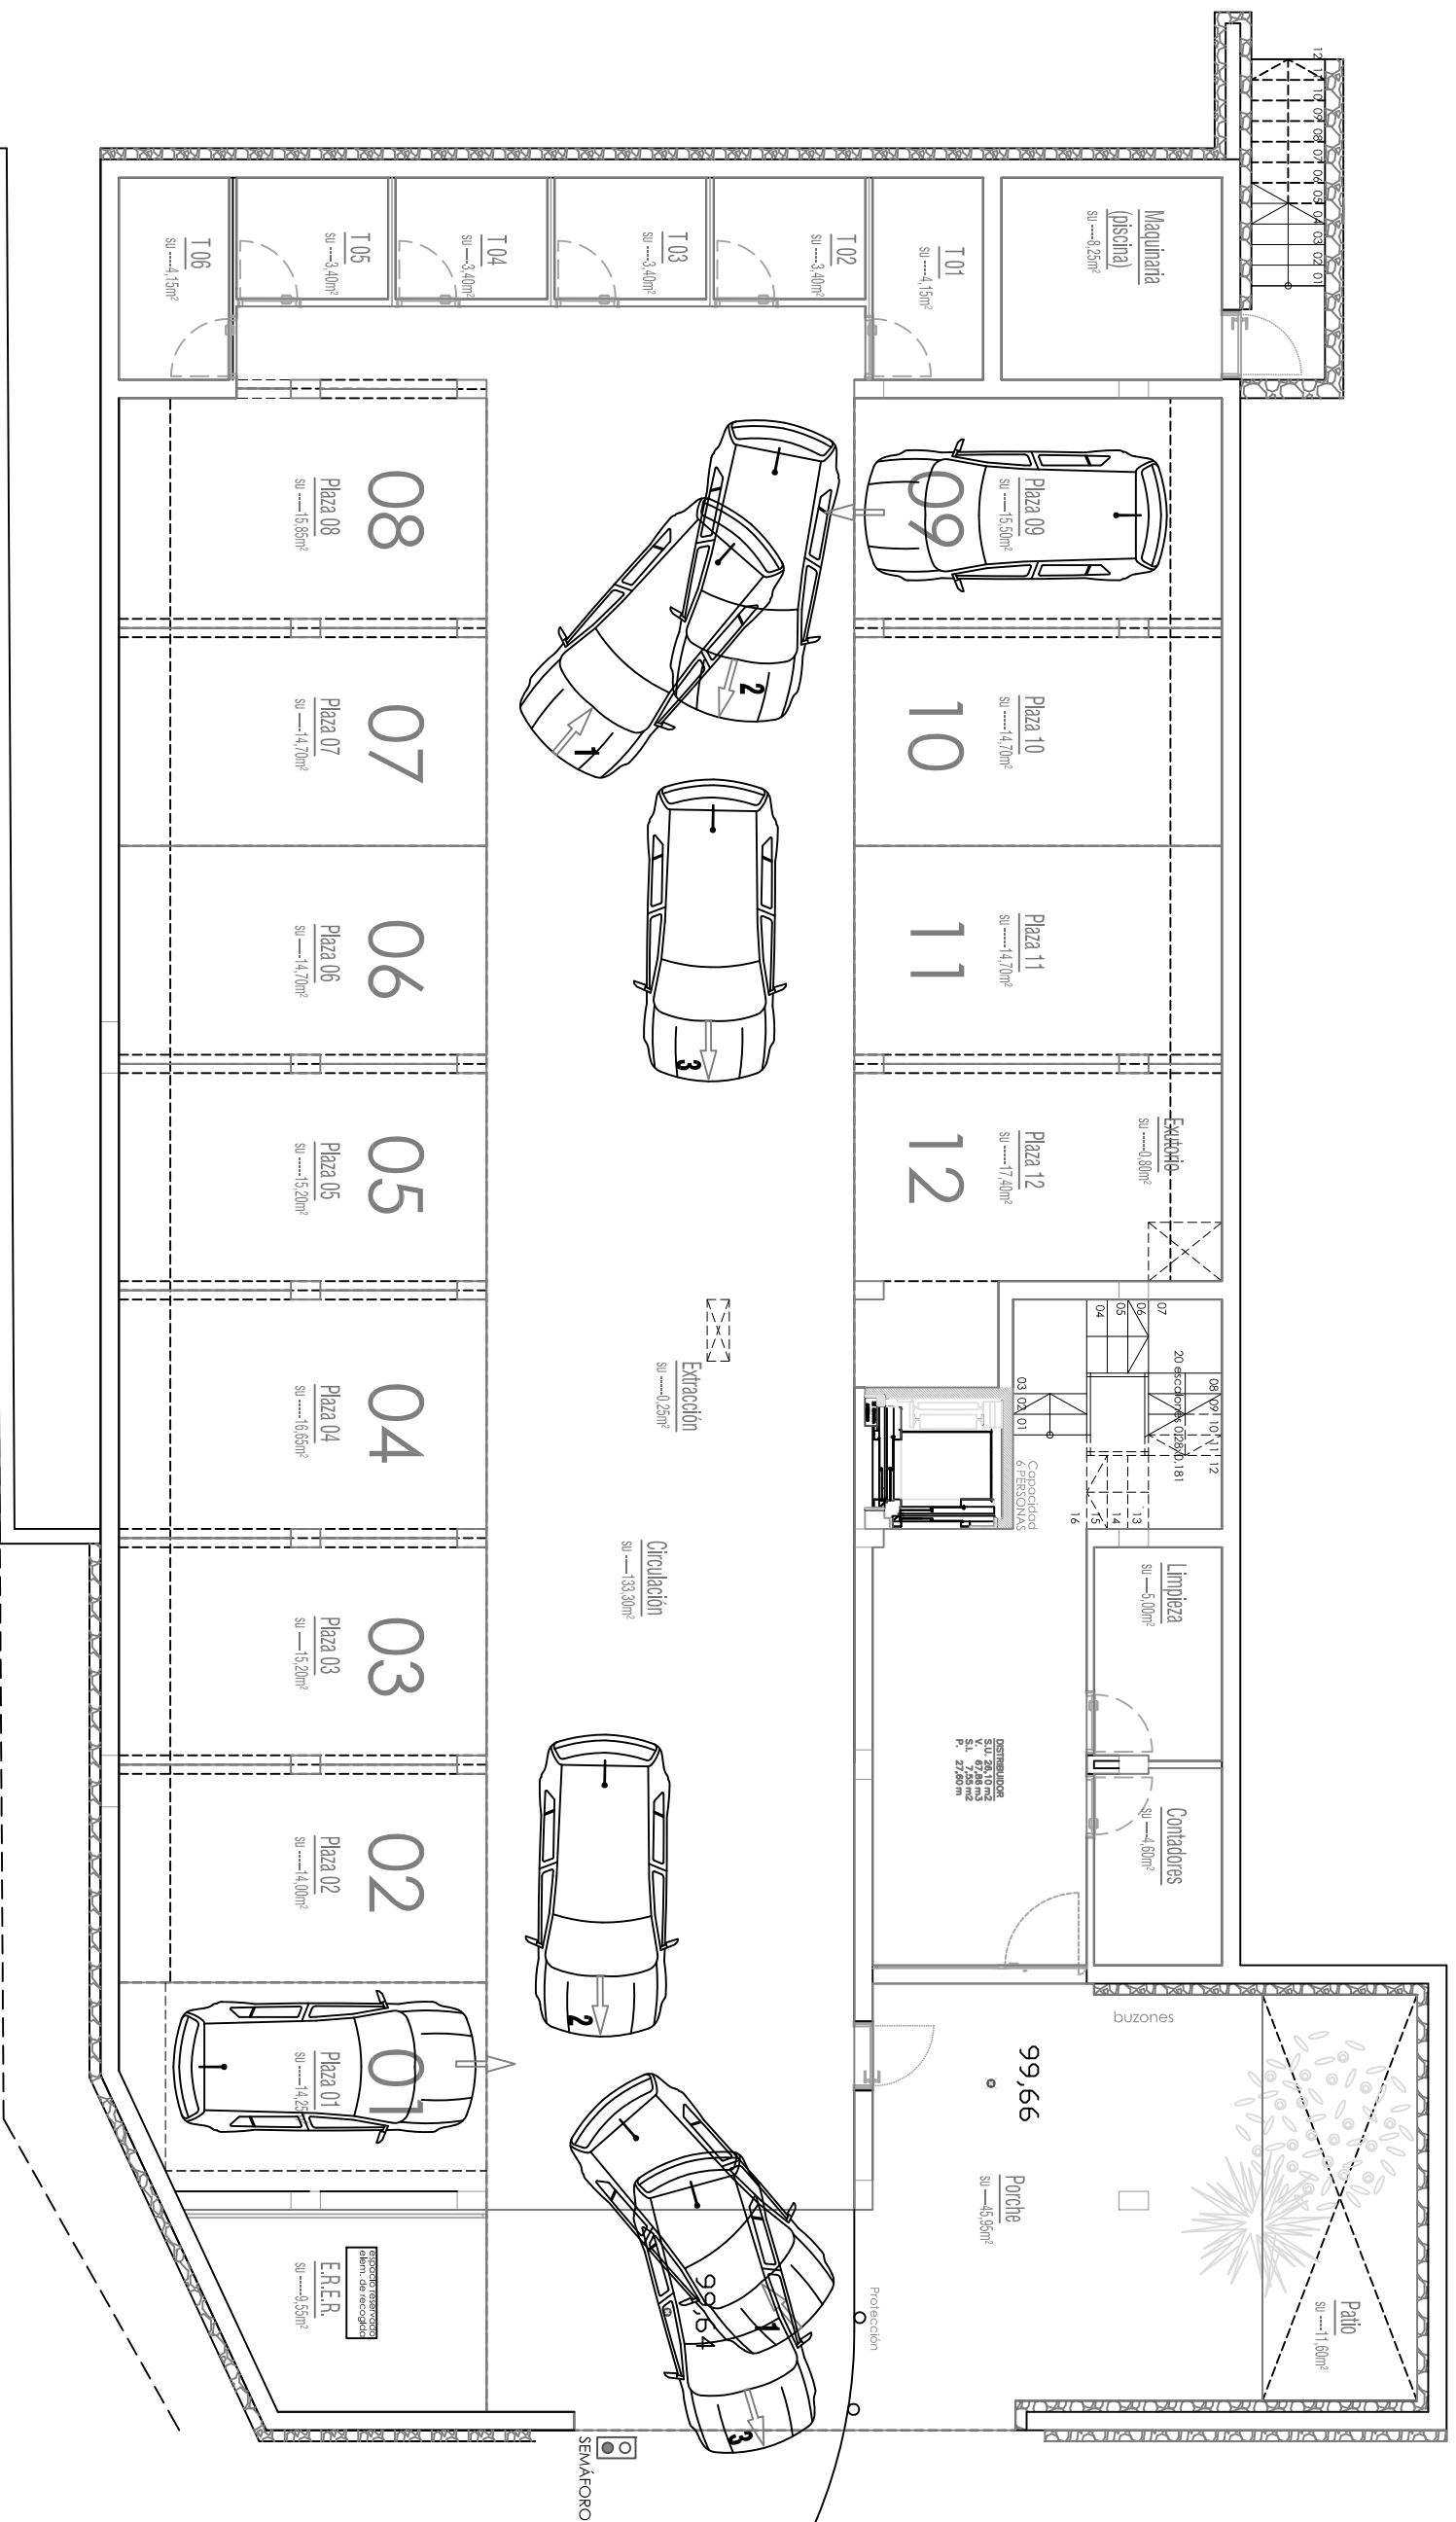


# Edificio C/ VICTORIO LUZURIAGA, nº 9 -PALMA-

PLANTA SOTANO Superficie..... 479,45 m2

\* La presente distribución puede variar ligeramente en el transcurso de la obra.  
 \* El plano es de carácter informativo y en ningún caso contractual.

ORVAL GESTIÓN	blas segarra
INMOBILIARIA S.L.	arquitecto

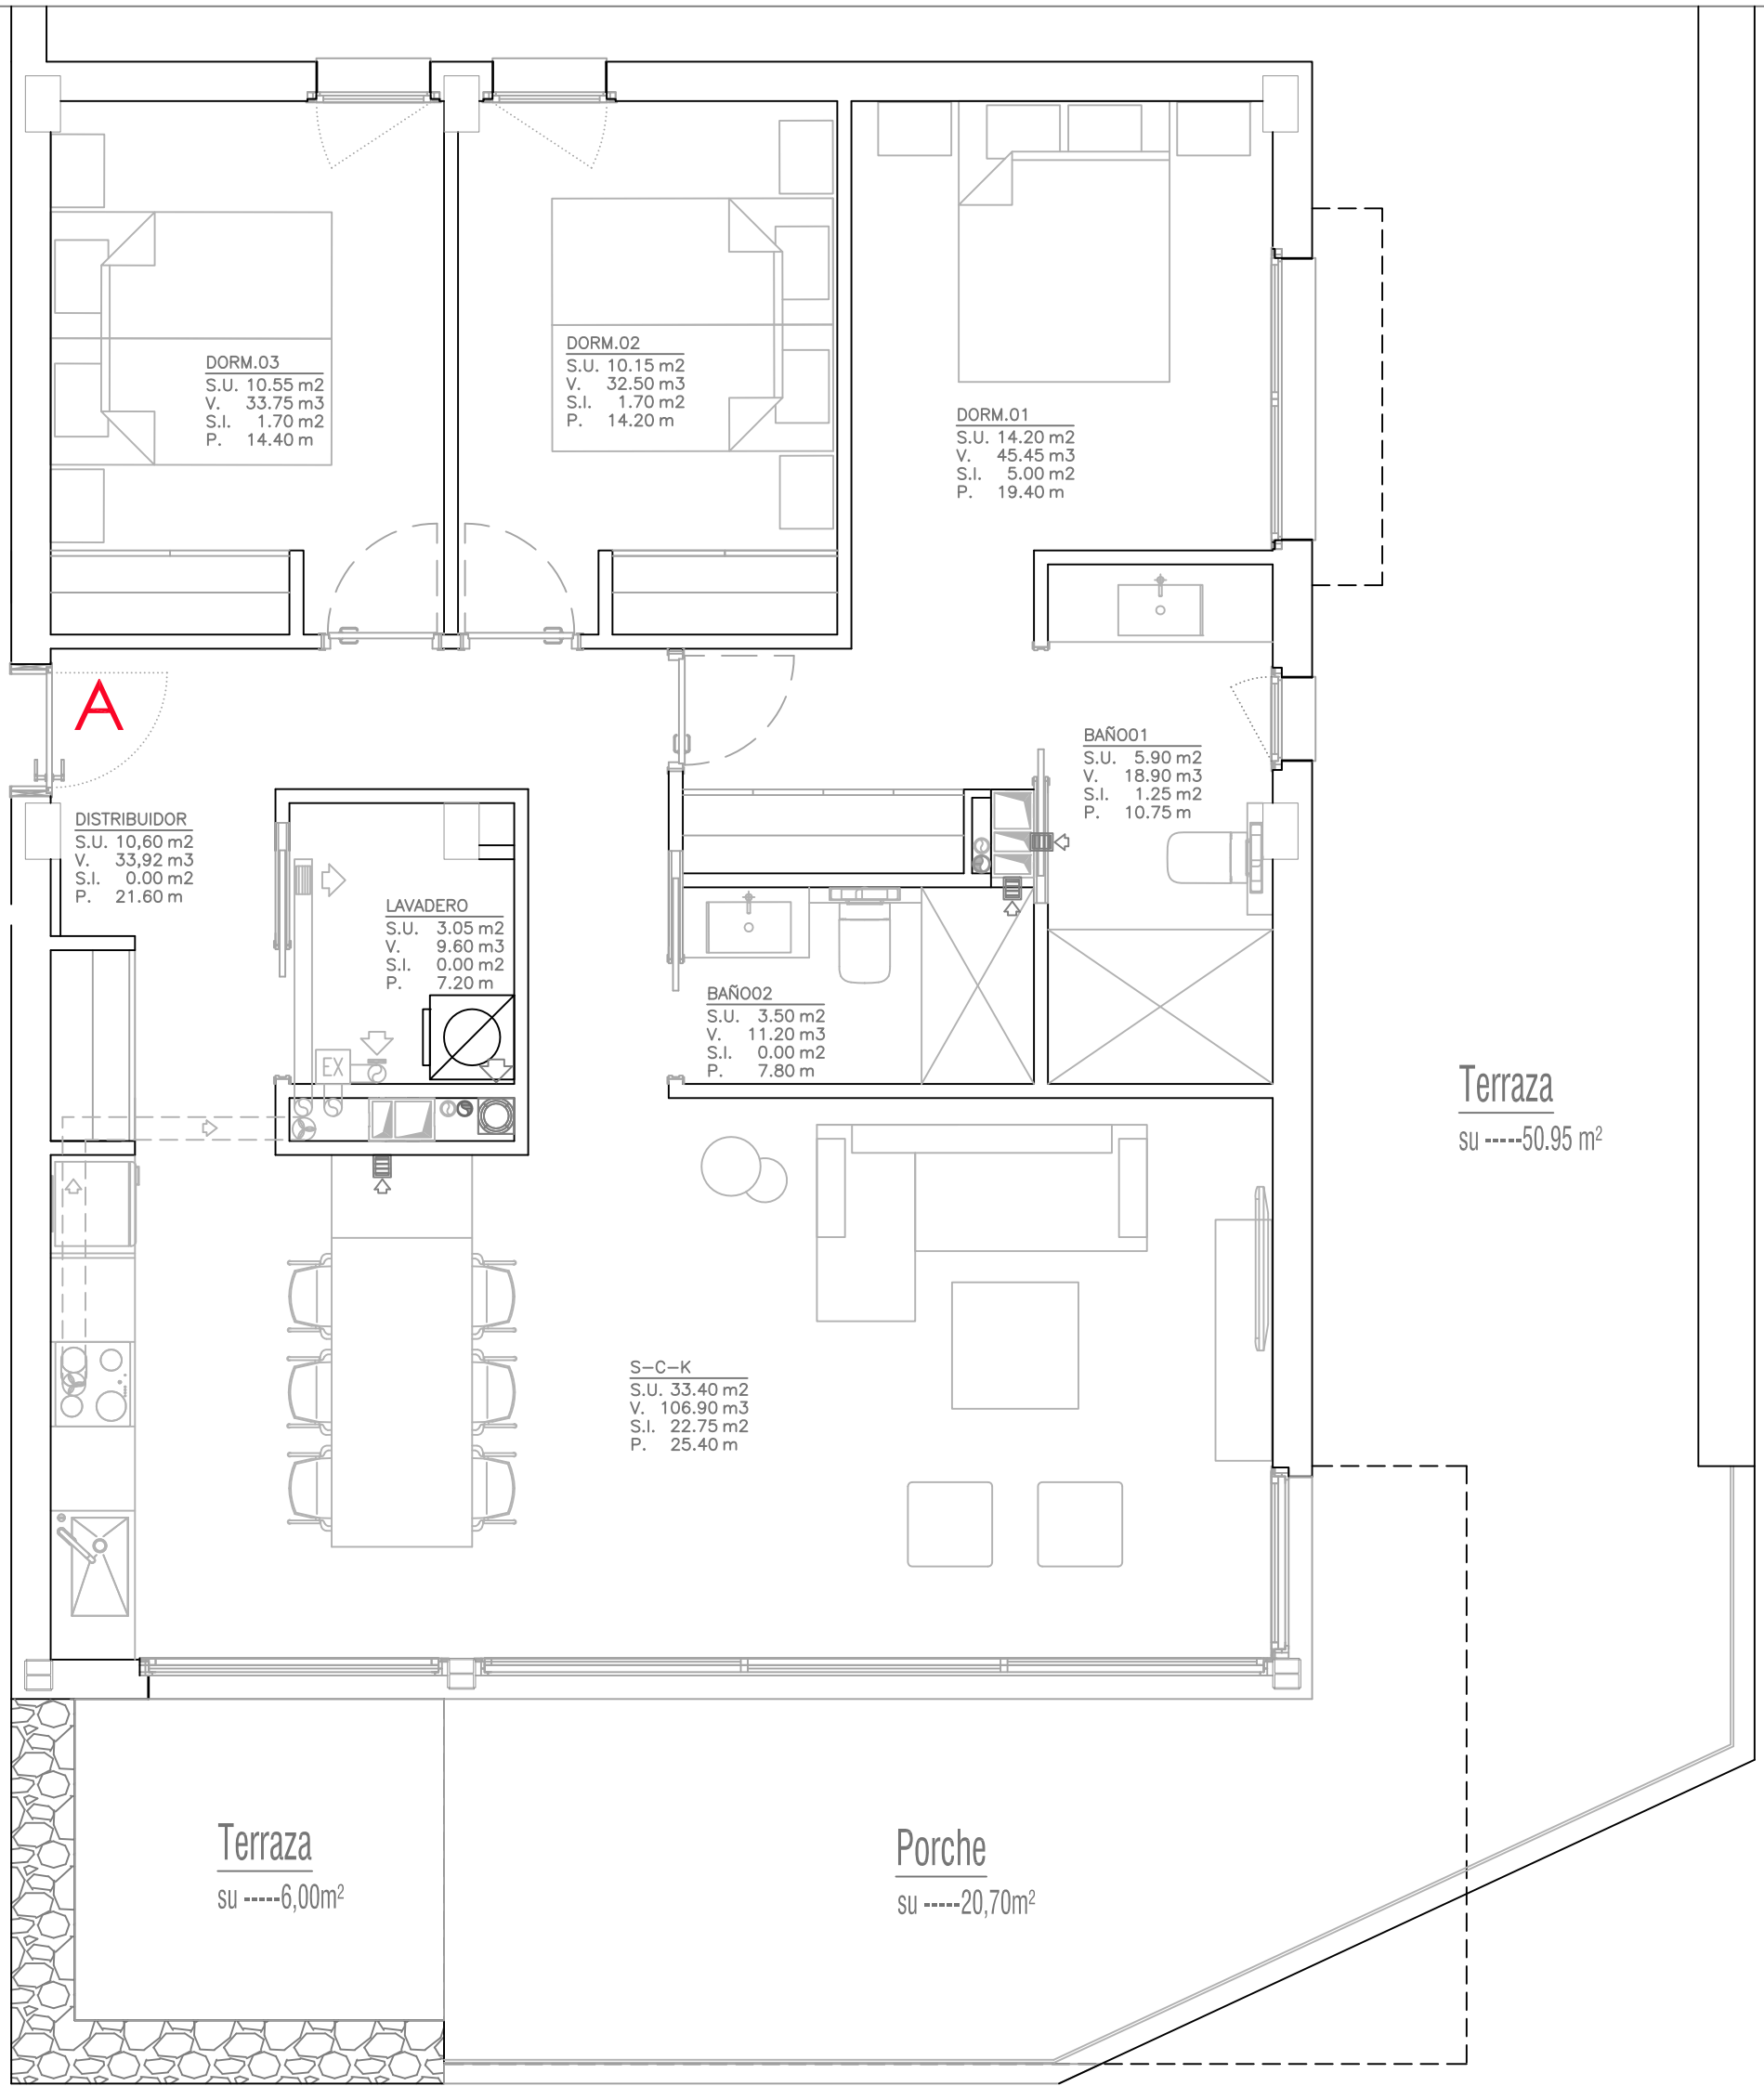

**Edificio C/ VICTORIO LUZURIAGA, nº 9 -PALMA-**

PLANTA BAJA  
VIVIENDA - A -







Sup. Vivienda.....	107,10 m2
Sup. Terraza cubierta.....	20,75 m2
Sup. Terraza Descubierta.....	74,15 m2
Sup. Terraza jardín.....	146,70 m2

\* La presente distribución puede variar ligeramente en el transcurso de la obra.  
\* El plano es de carácter informativo y en ningún caso contractual.

ORVAL GESTIÓN  
INMOBILIARIA S.L.

blas segarra

arquitecto

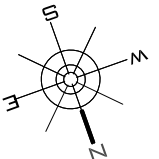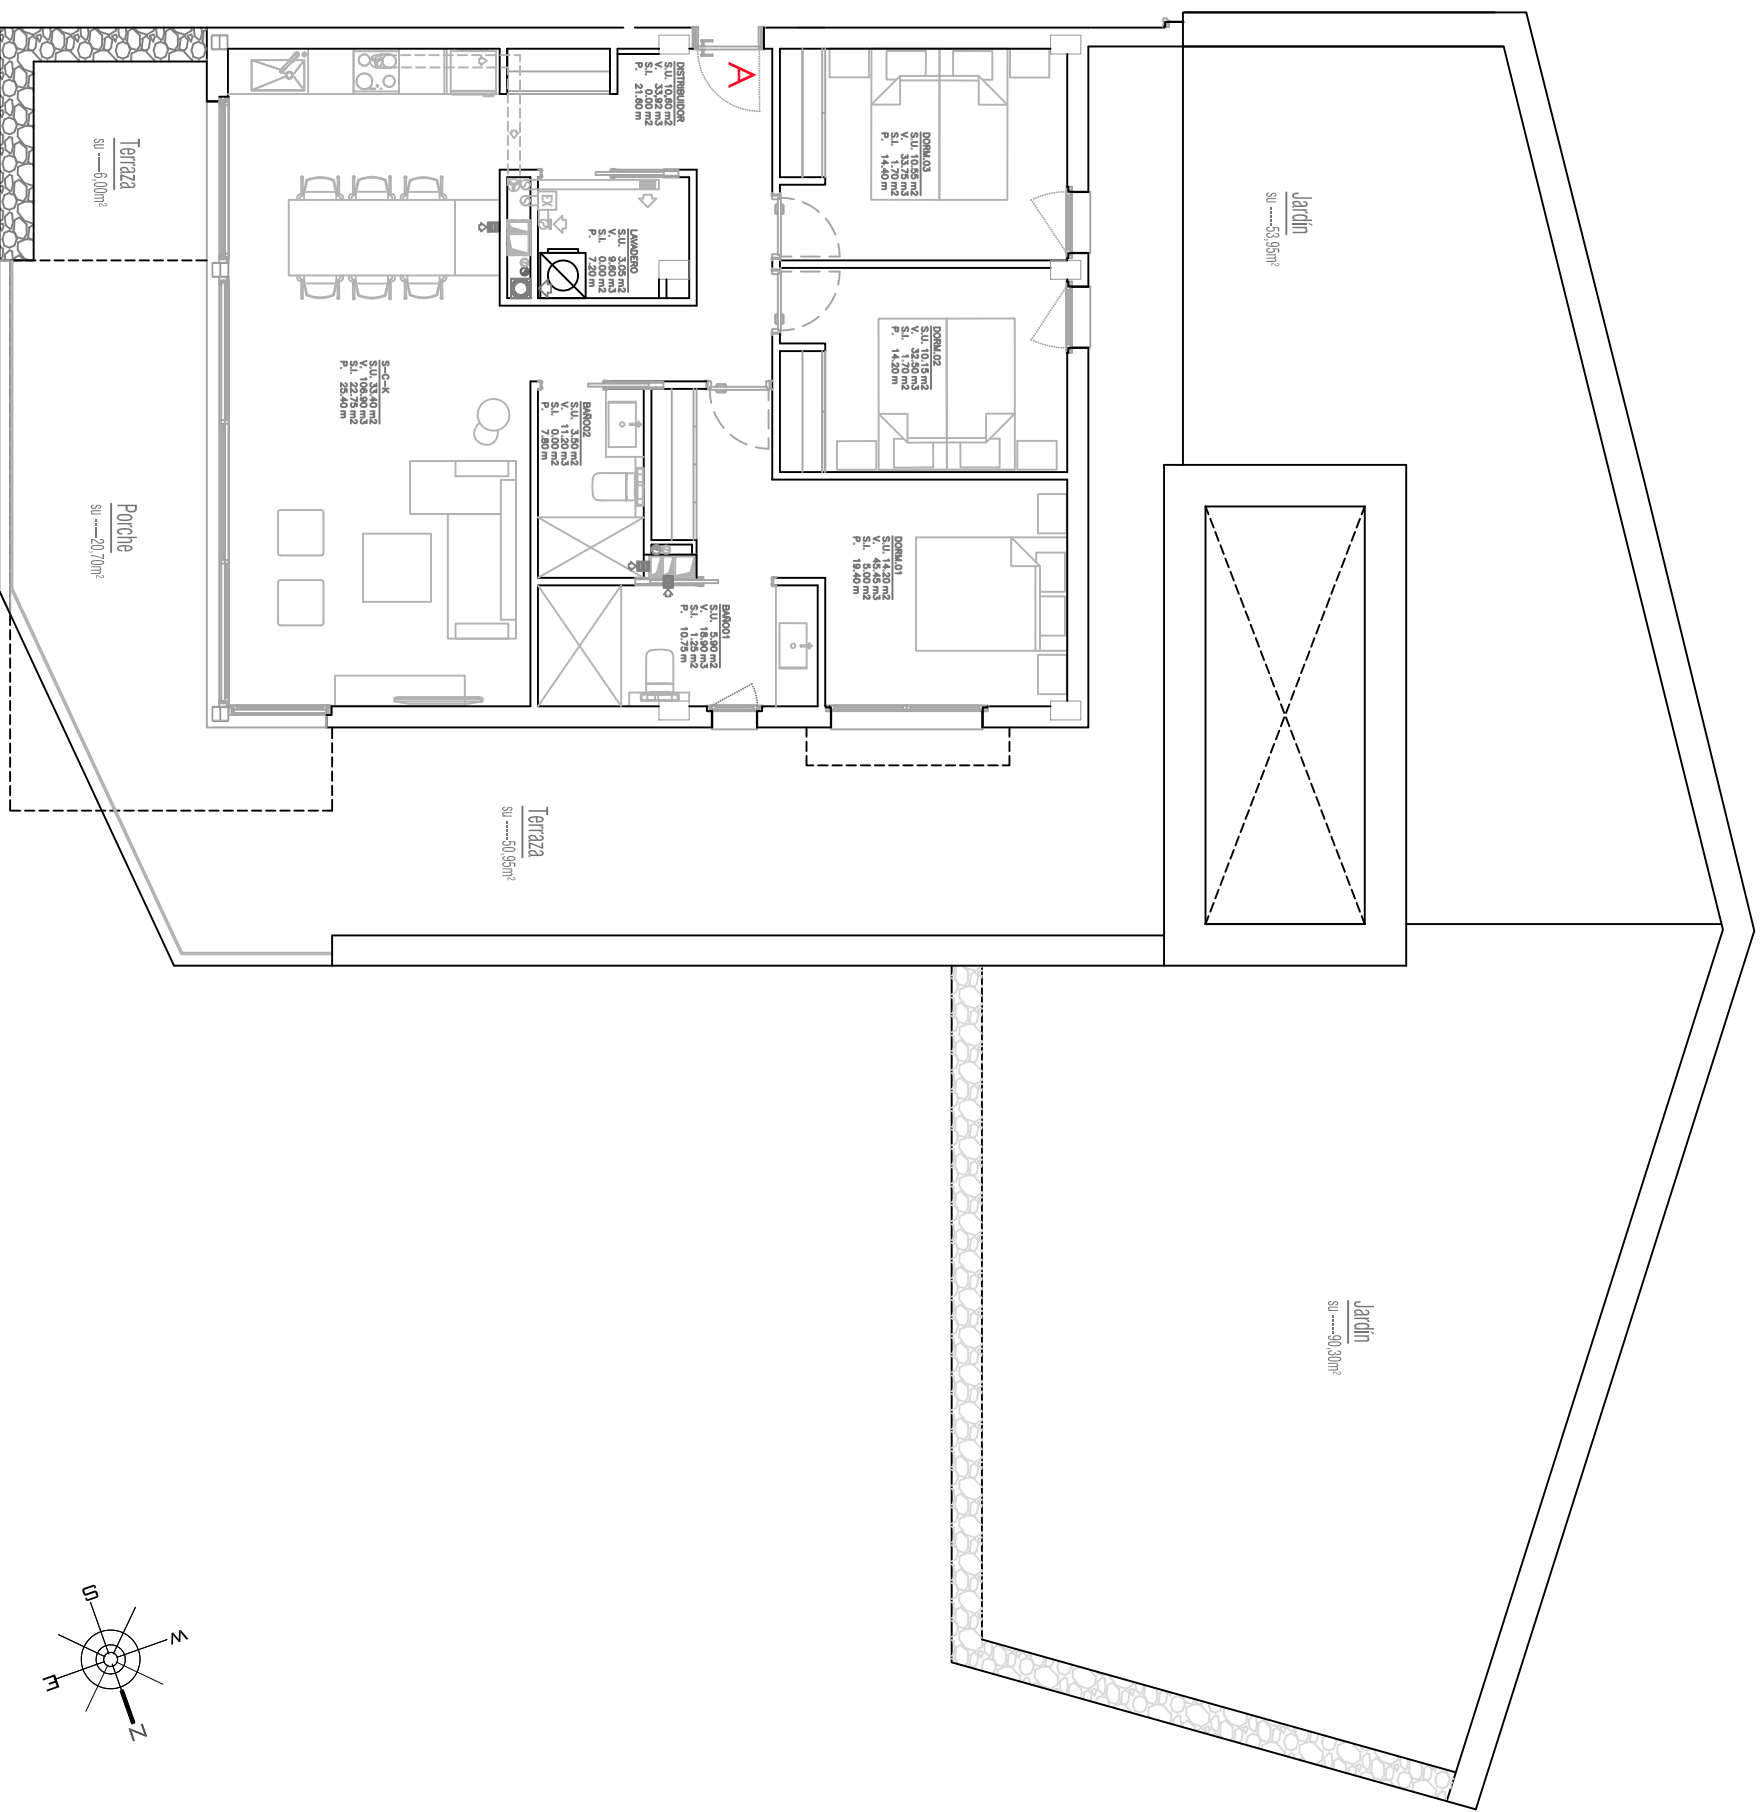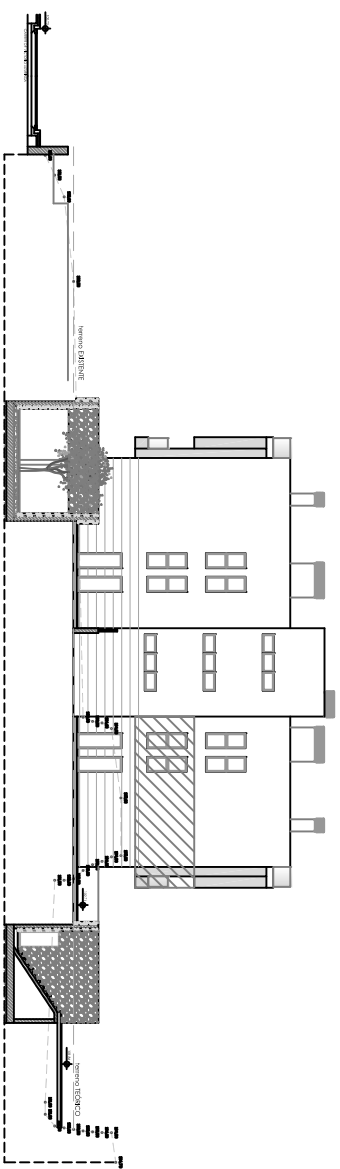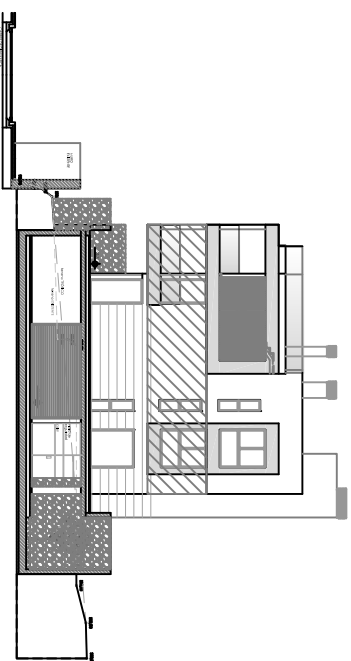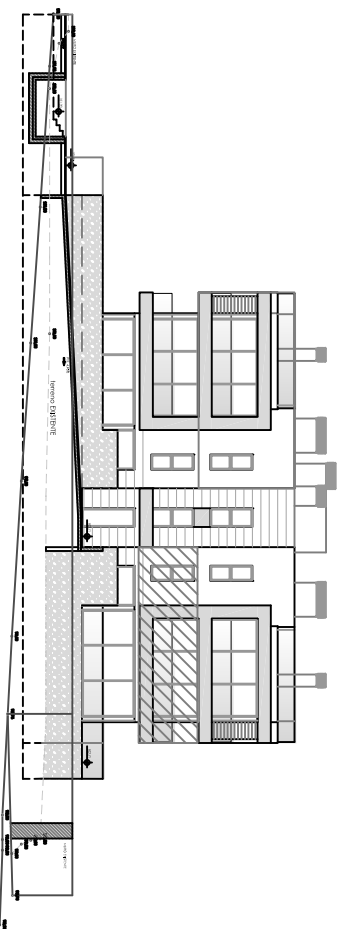
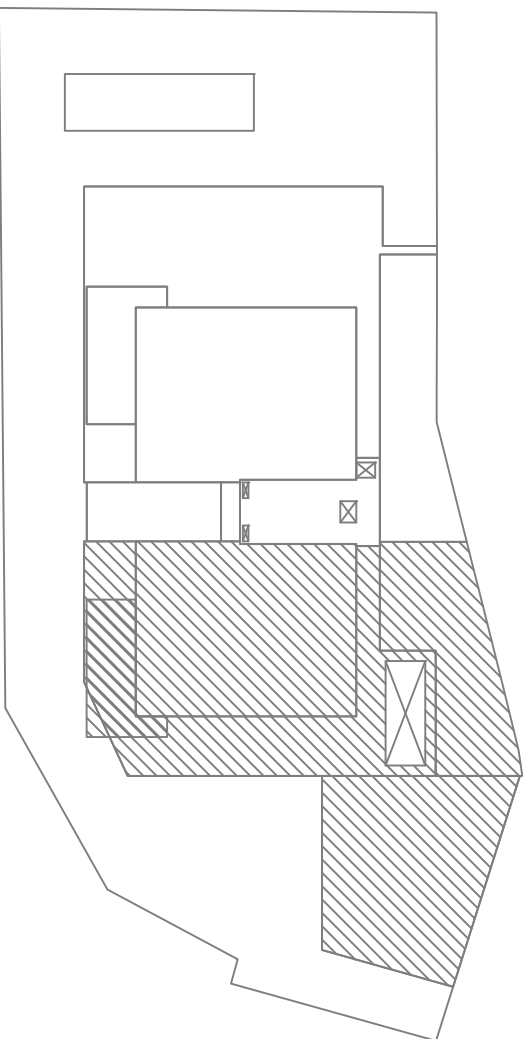


# Edificio C/ VICTORIO LUZURIAGA, nº 9 -PALMA-

PLANTA BAJA	Sup. Vivienda.....	107,10 m2
VIVIENDA - A -	Sup. Terraza cubierta.....	20,75 m2
	Sup. Terraza Descubierta.....	74,15 m2
	Sup. Terraza jardín.....	146,70 m2

\* La presente distribución puede variar ligeramente en el transcurso de la obra.  
 \* El plano es de carácter informativo y en ningún caso contractual.

ORVAL GESTIÓN	blas segarra
INMOBILIARIA S.L.	arquitecto

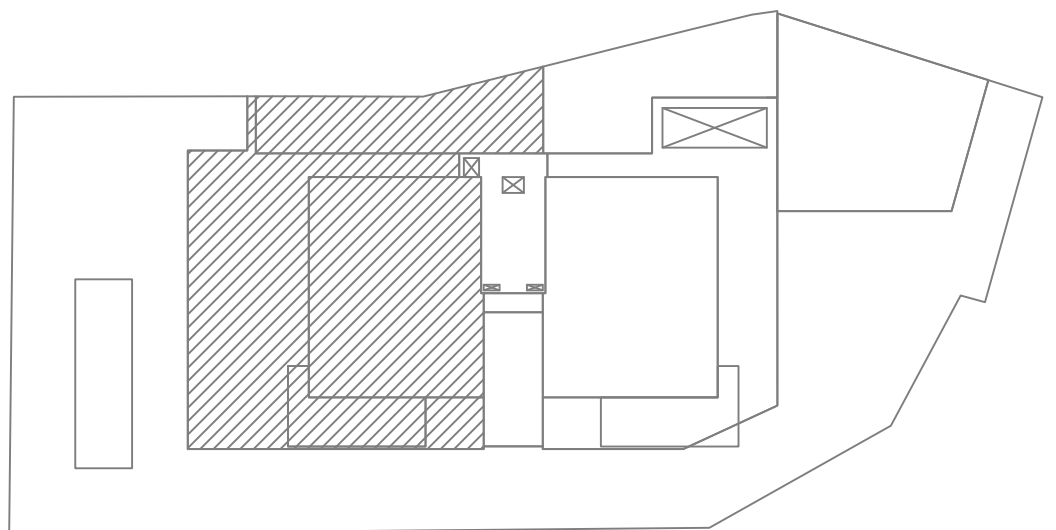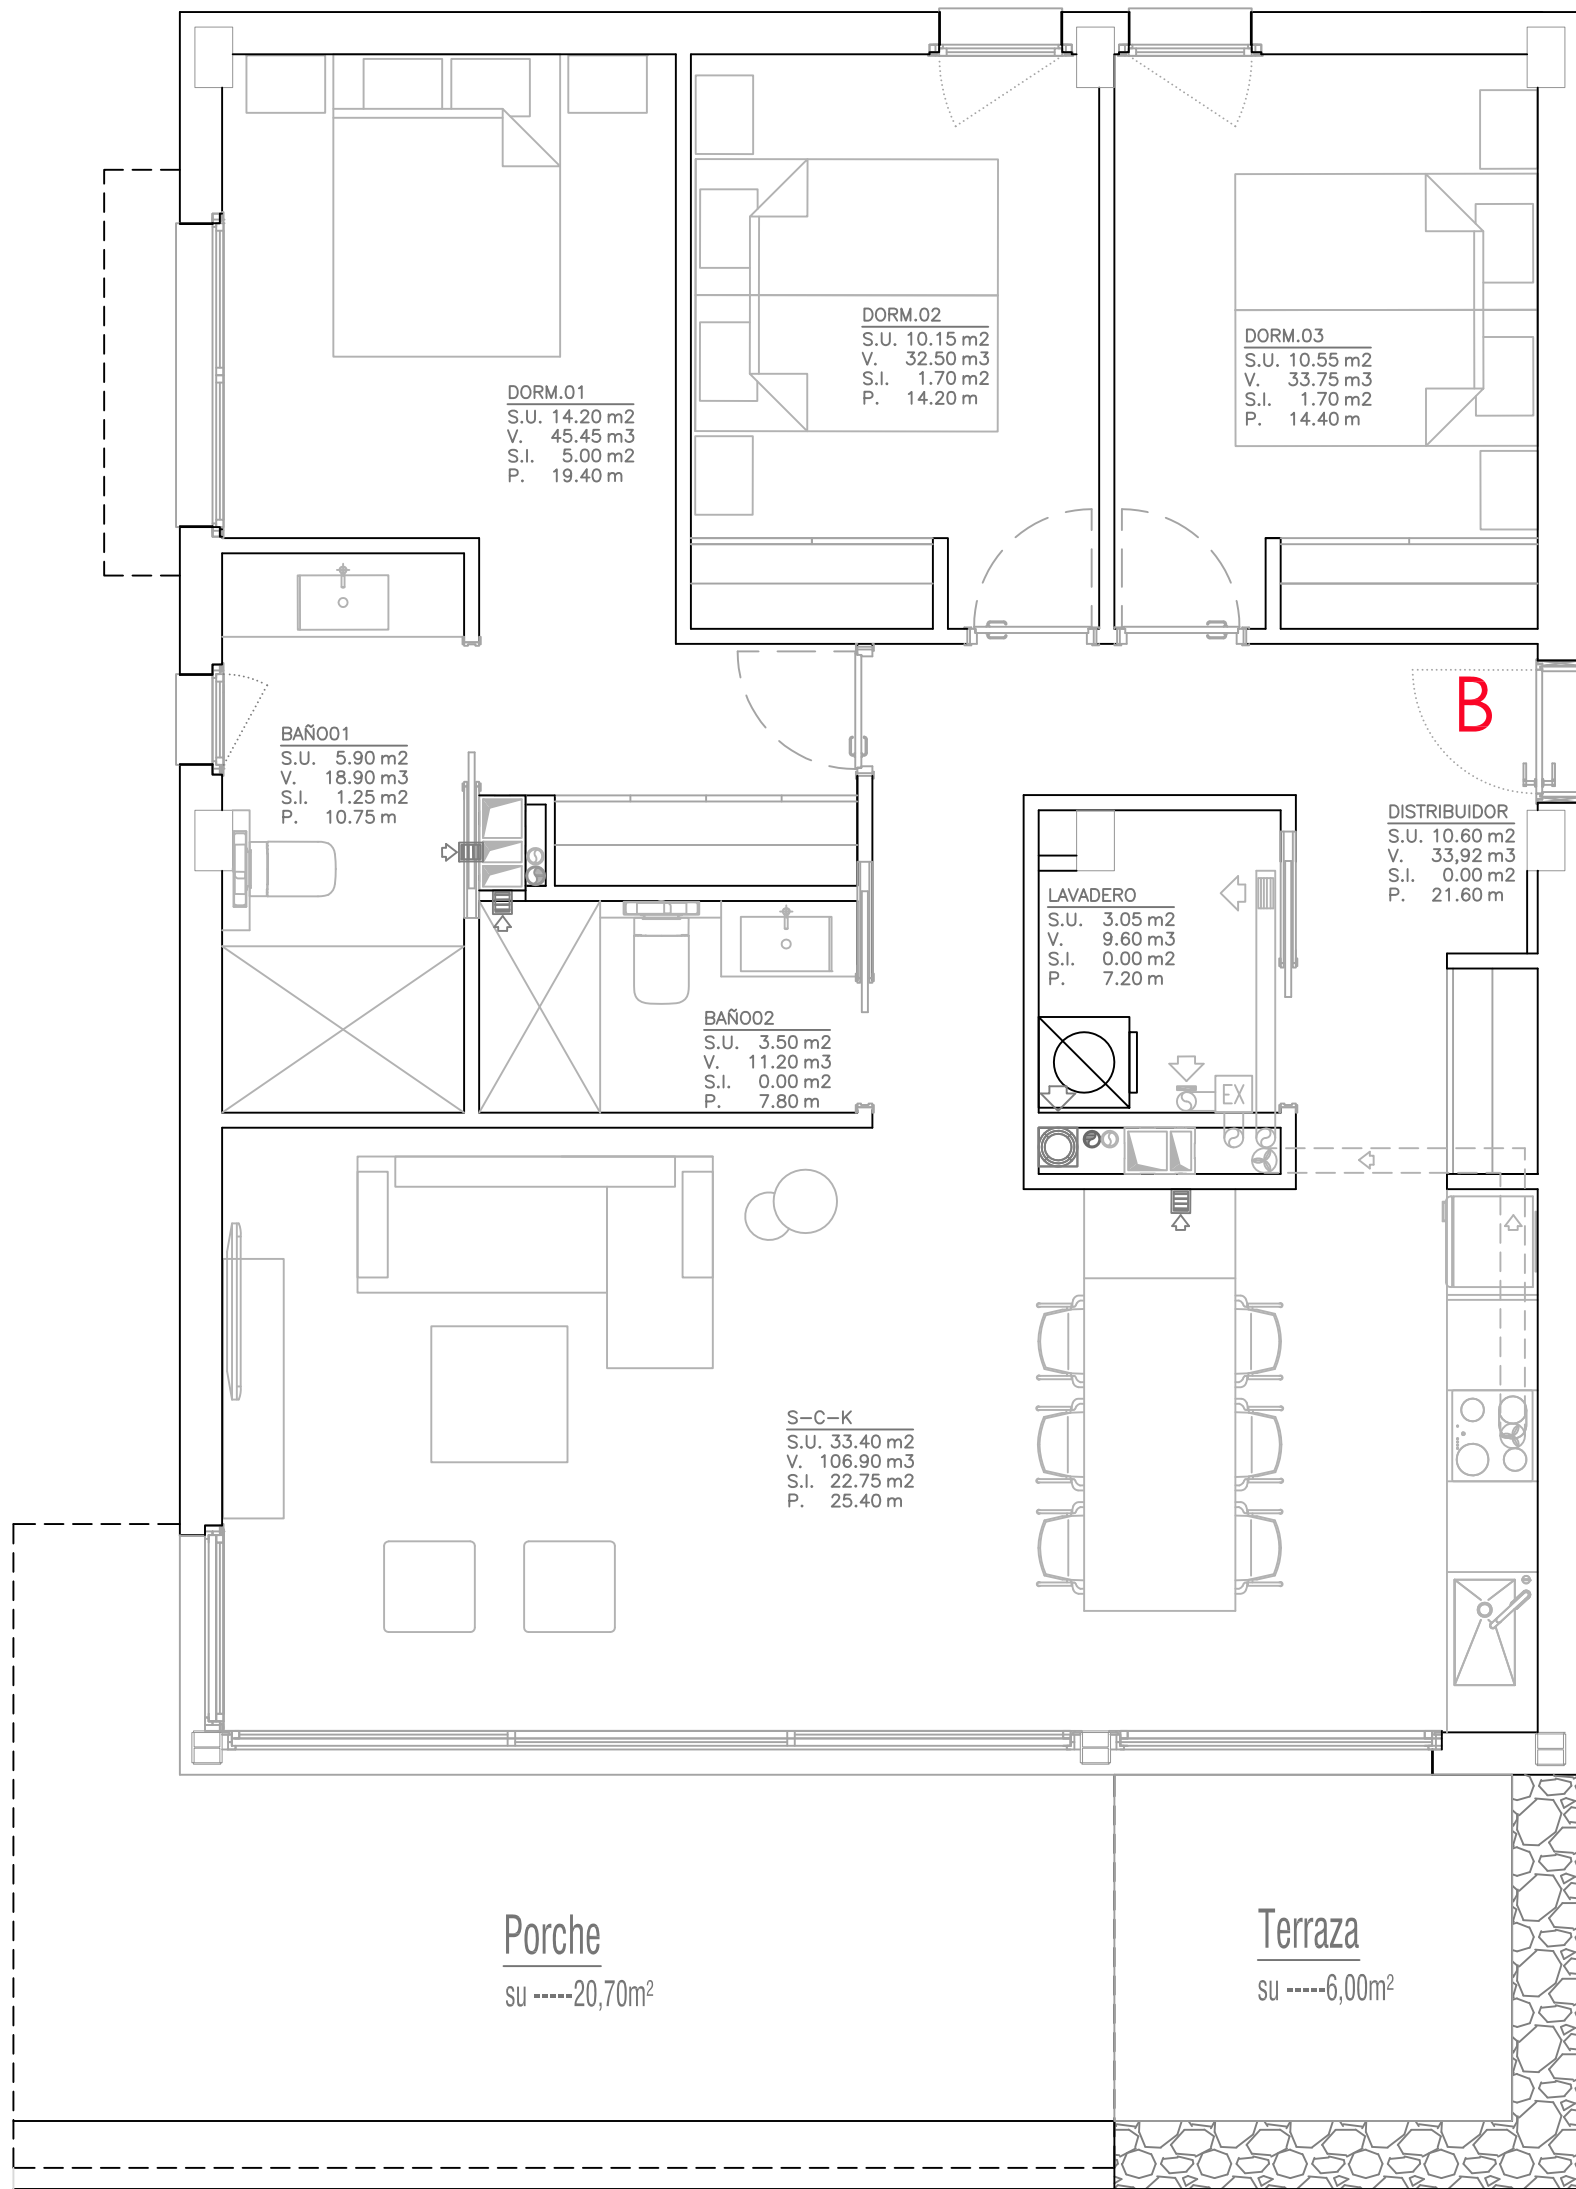

**Edificio C/ VICTORIO LUZURIAGA, nº 9 -PALMA-**

PLANTA BAJA  
VIVIENDA - B -

Sup. Vivienda.....	107,10 m <sup>2</sup>
Sup. Terraza cubierta.....	20,75 m <sup>2</sup>
Sup. Terraza Descubierta.....	116,60 m <sup>2</sup>
Sup. Terraza jardín.....	50,80 m <sup>2</sup>



\* La presente distribución puede variar ligeramente en el transcurso de la obra.  
\* El plano es de carácter informativo y en ningún caso contractual.

ORVAL GESTIÓN  
INMOBILIARIA S.L.

blas segarra

arquitecto



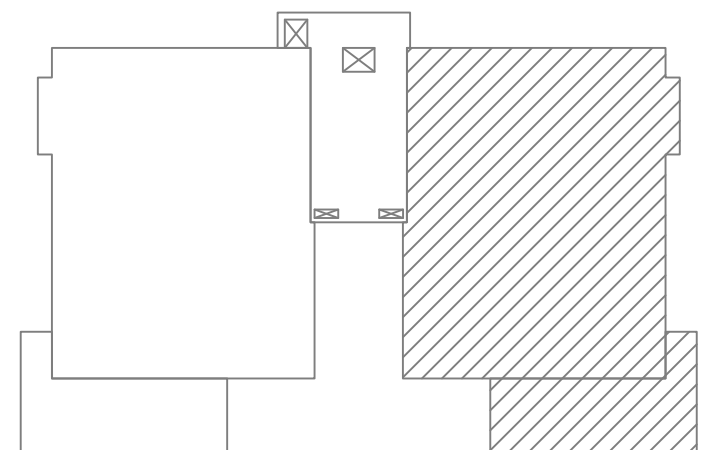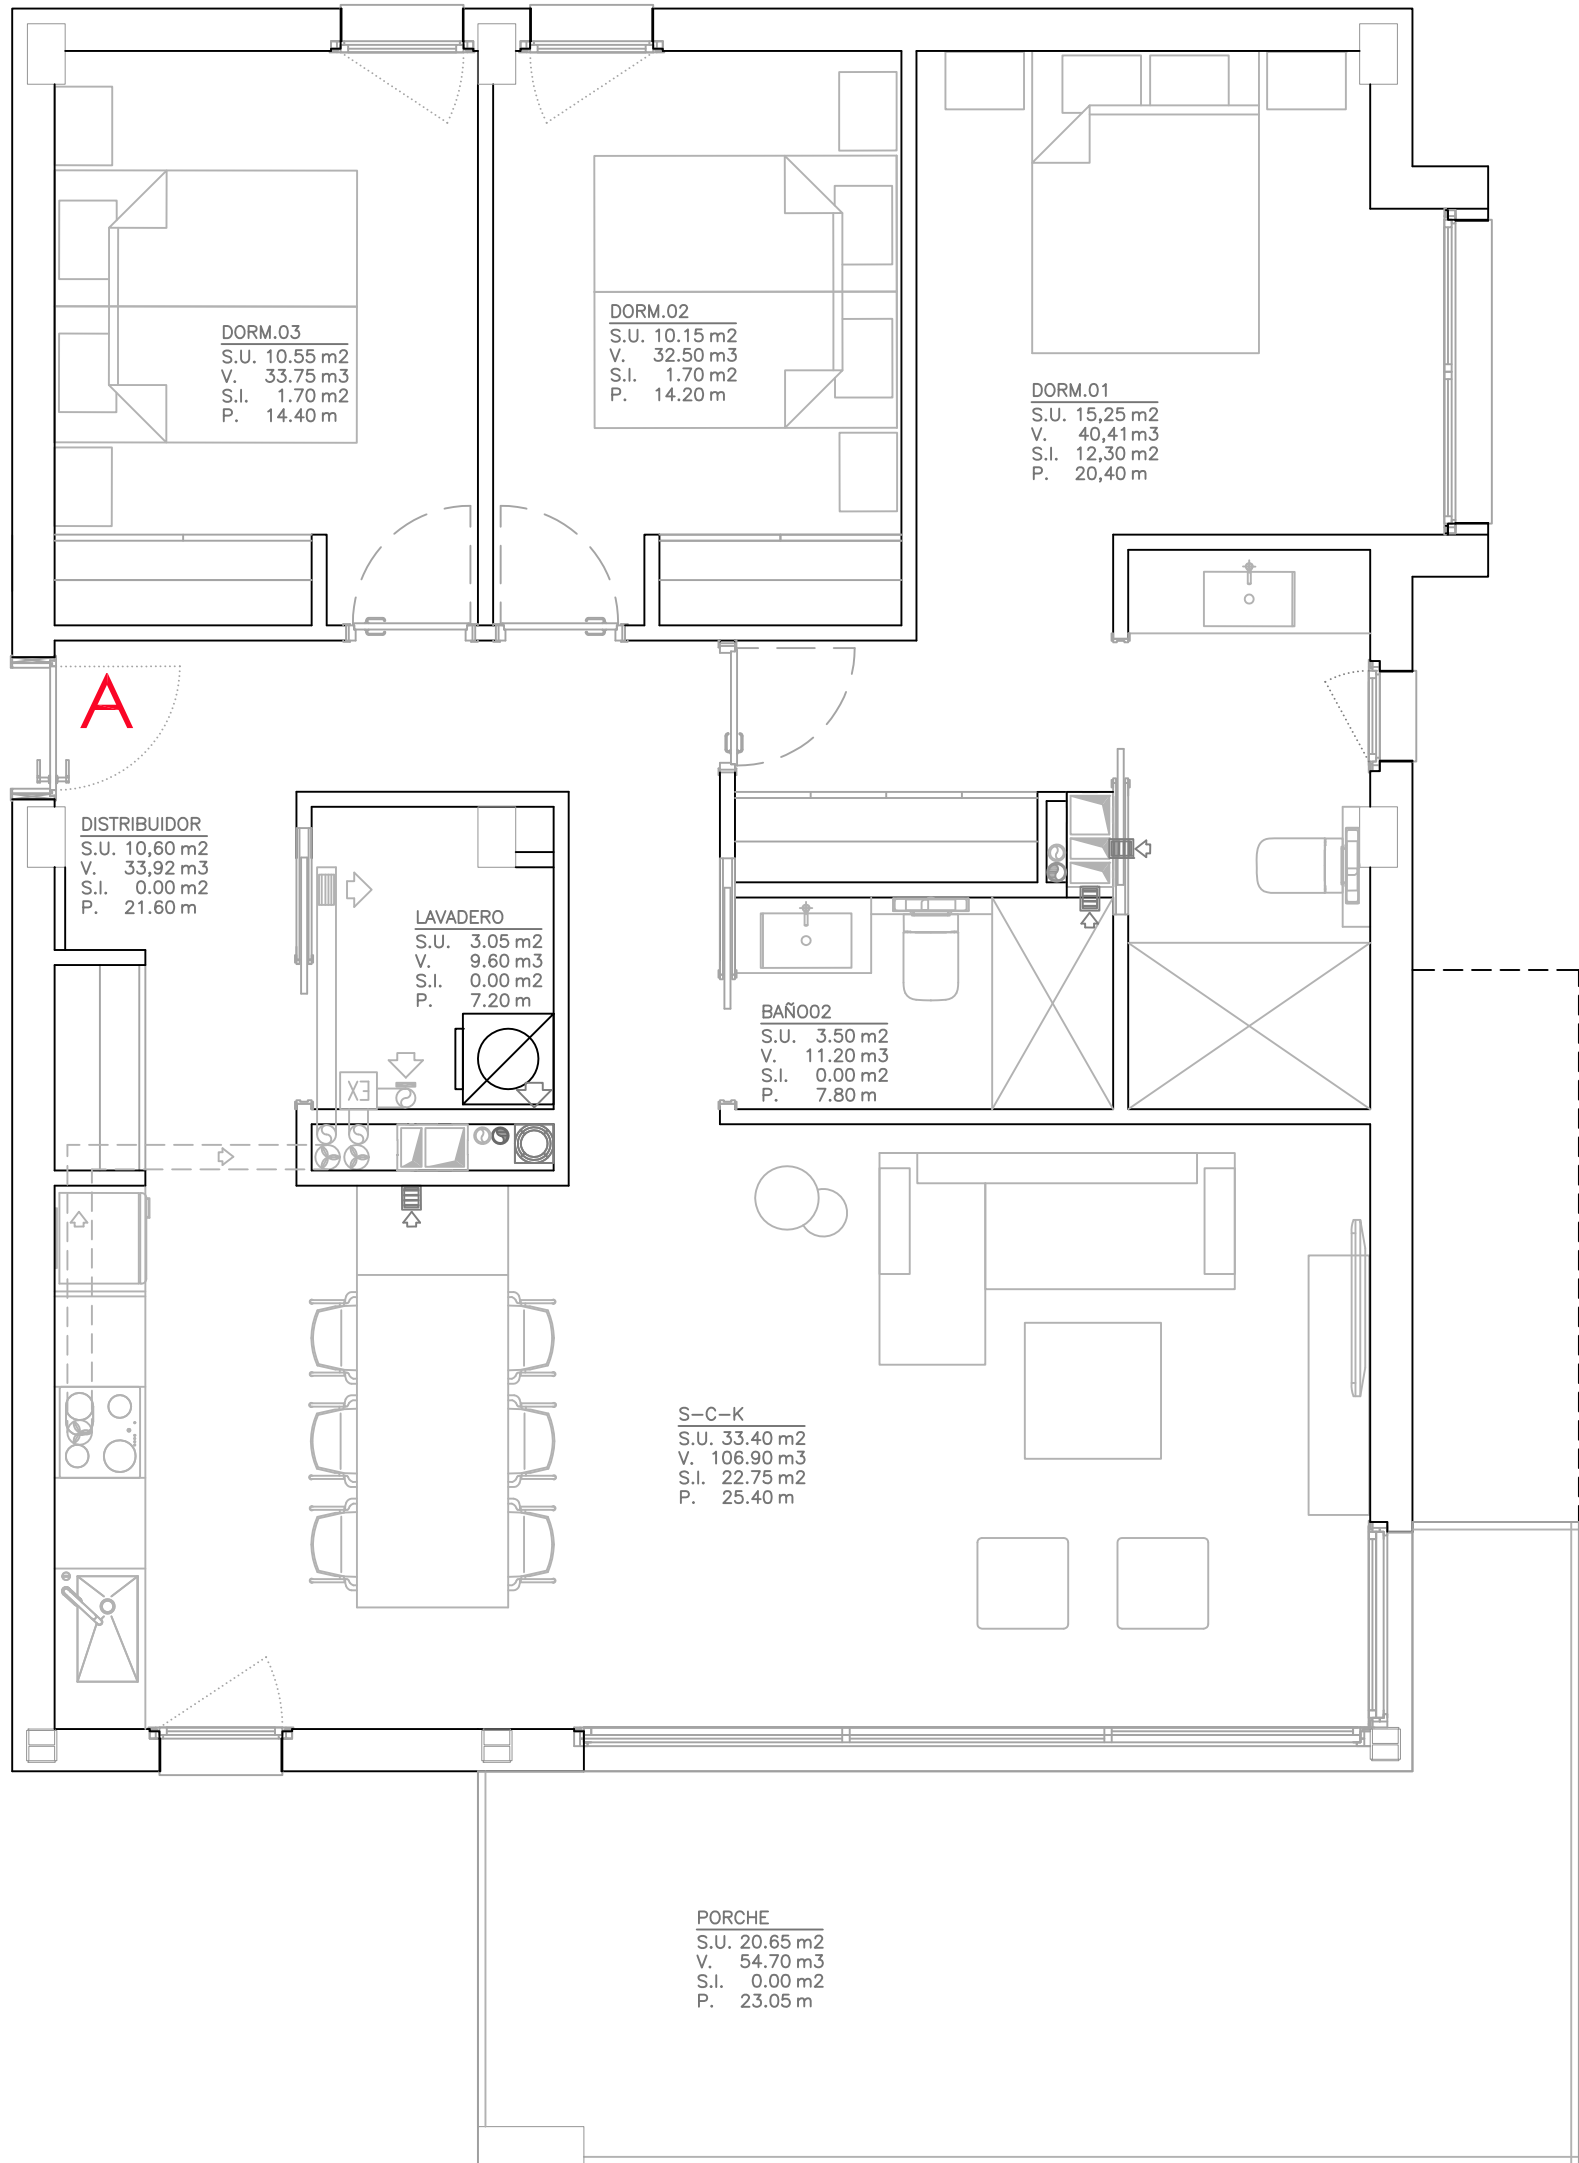

Edificio C/ VICTORIO LUZURIAGA, nº 9 -PALMA-

PLANTA PISO 1º  
VIVIENDA - A -

Sup. Vivienda..... 108,45 m2  
Sup. Terraza cubierta..... 20,75 m2



\* La presente distribución puede variar ligeramente en el transcurso de la obra.  
\* El plano es de carácter informativo y en ningún caso contractual.

ORVAL GESTIÓN  
INMOBILIARIA S.L.

blas segarra

arquitecto



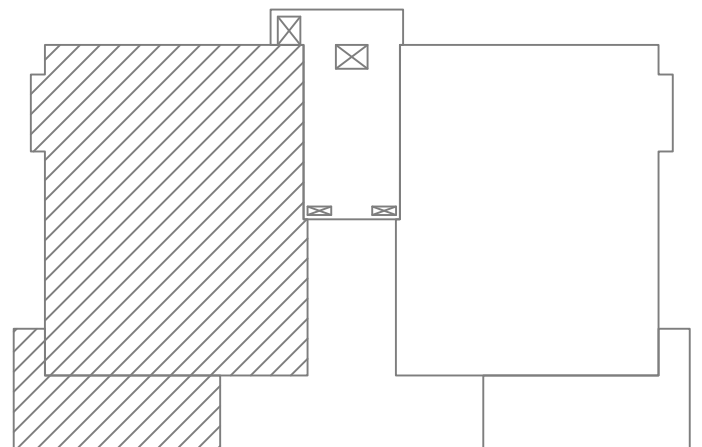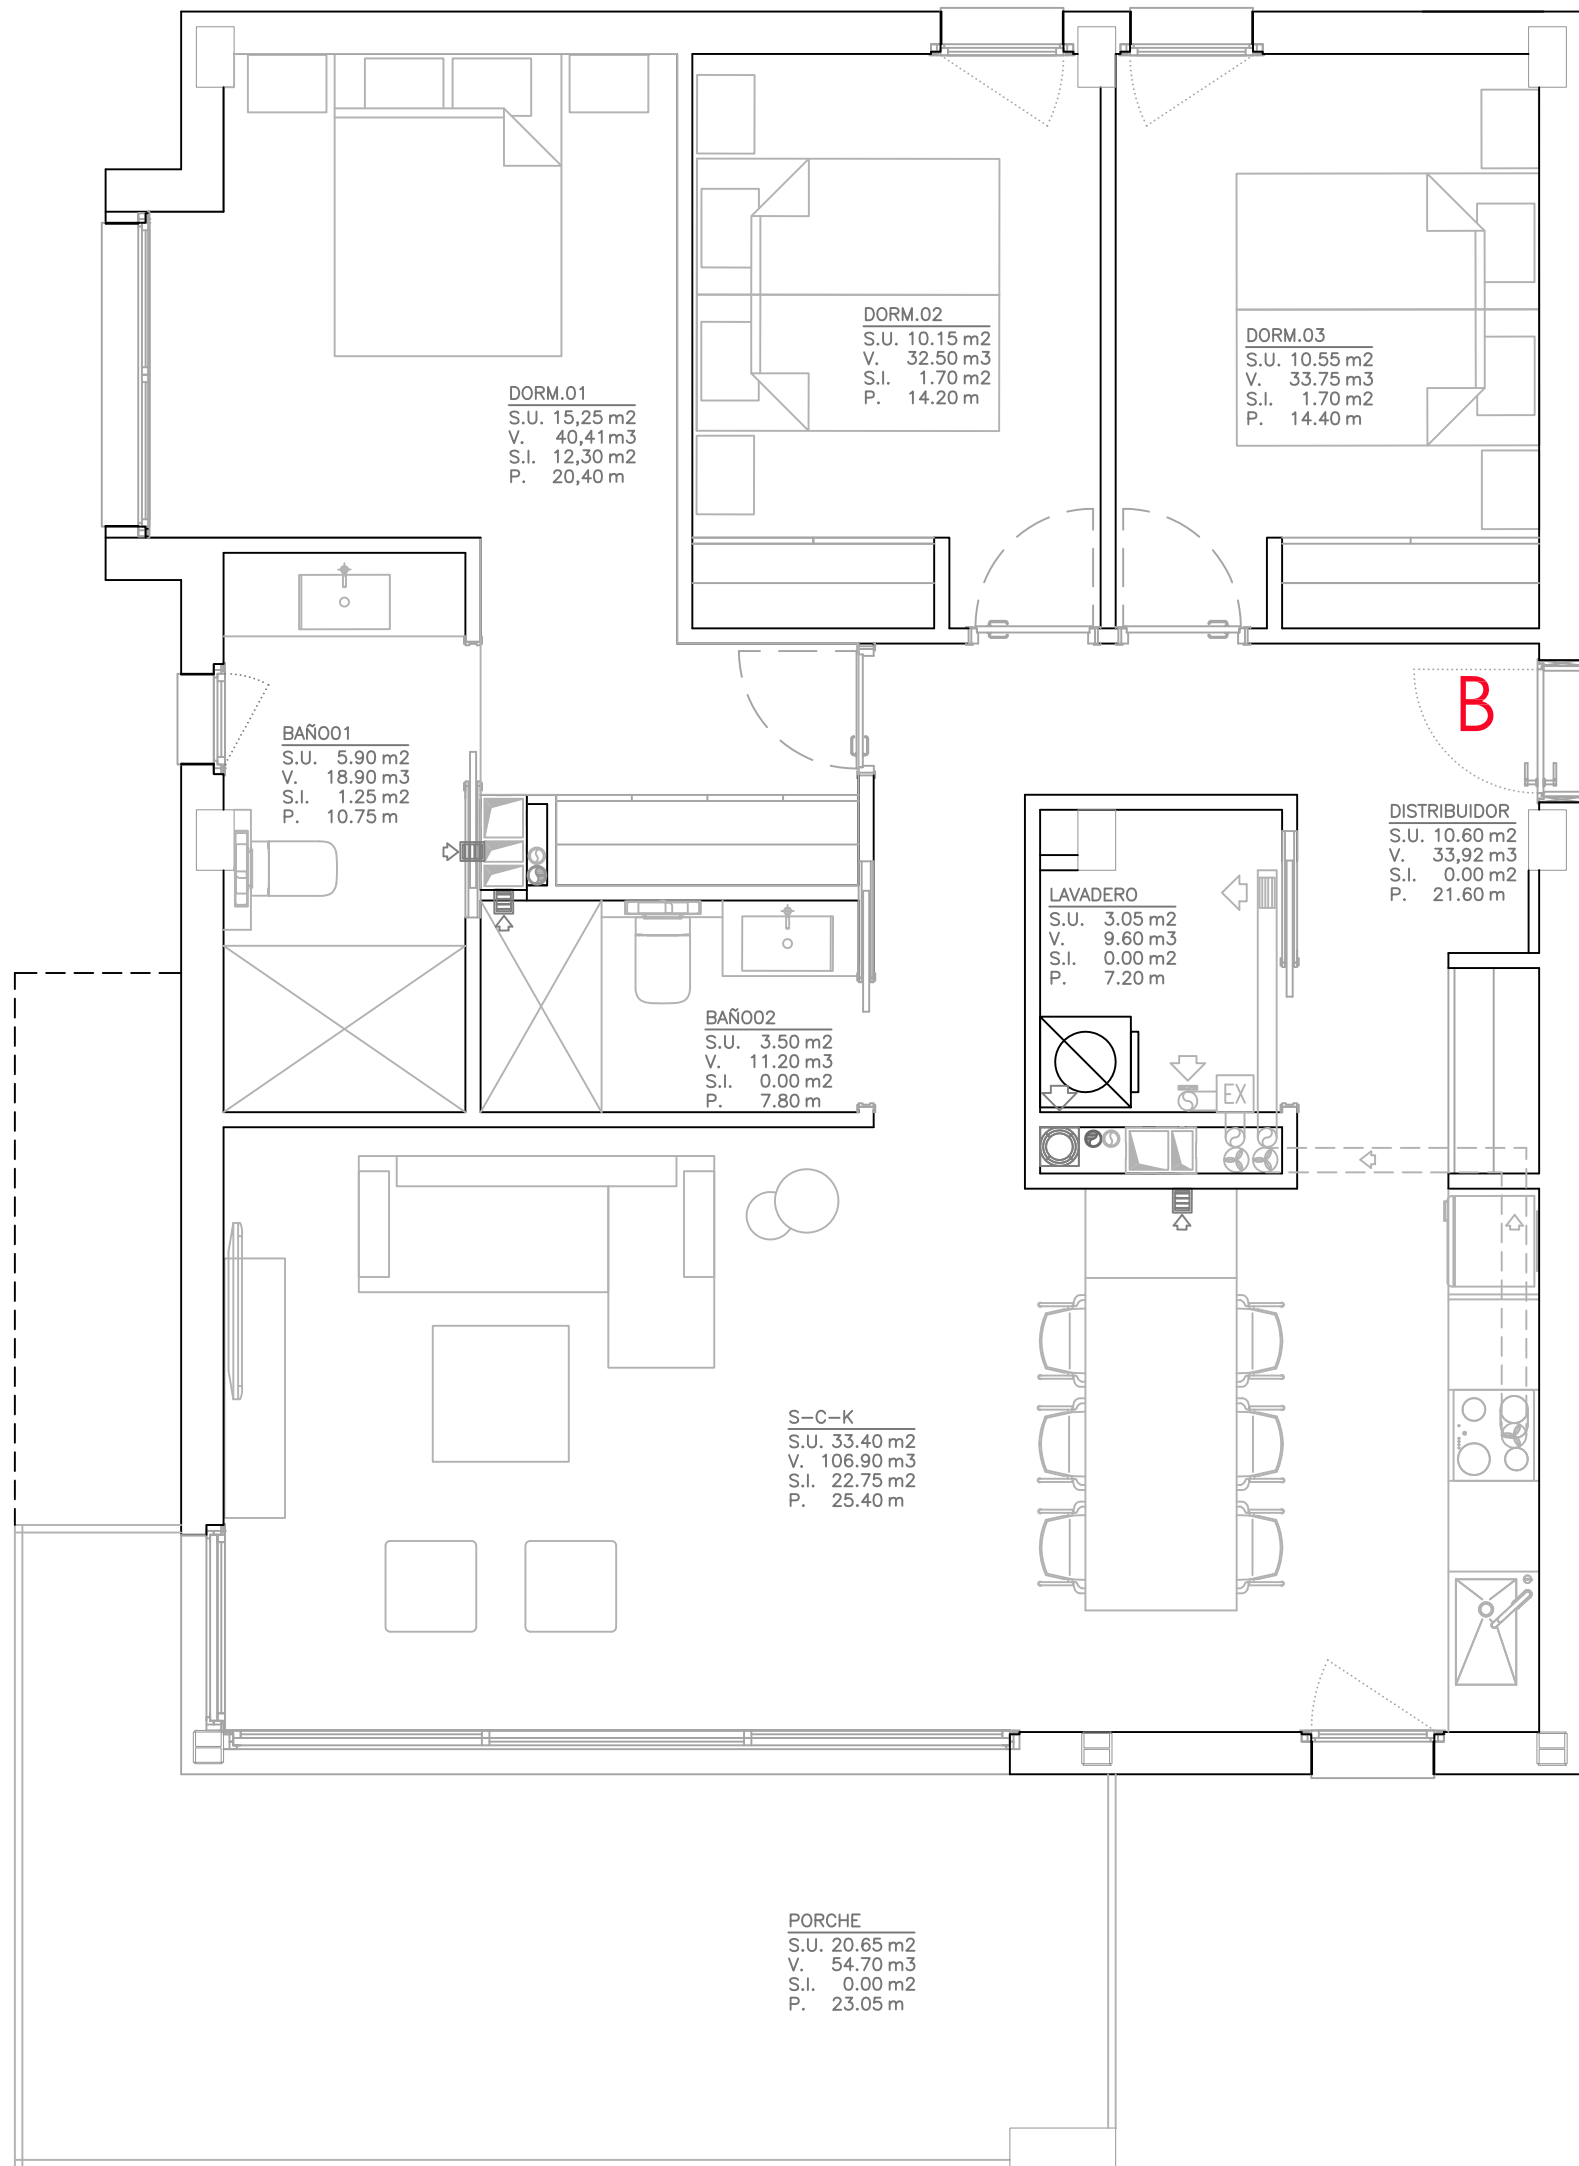

Edificio C/ VICTORIO LUZURIAGA, nº 9 -PALMA-

PLANTA PISO 1º  
VIVIENDA - B -







Sup. Vivienda..... 108,45 m2  
Sup. Terraza cubierta..... 20,75 m2

\* La presente distribución puede variar ligeramente en el transcurso de la obra.  
\* El plano es de carácter informativo y en ningún caso contractual.

ORVAL GESTIÓN  
INMOBILIARIA S.L.

blas segarra

arquitecto

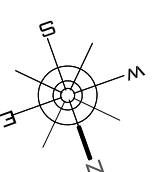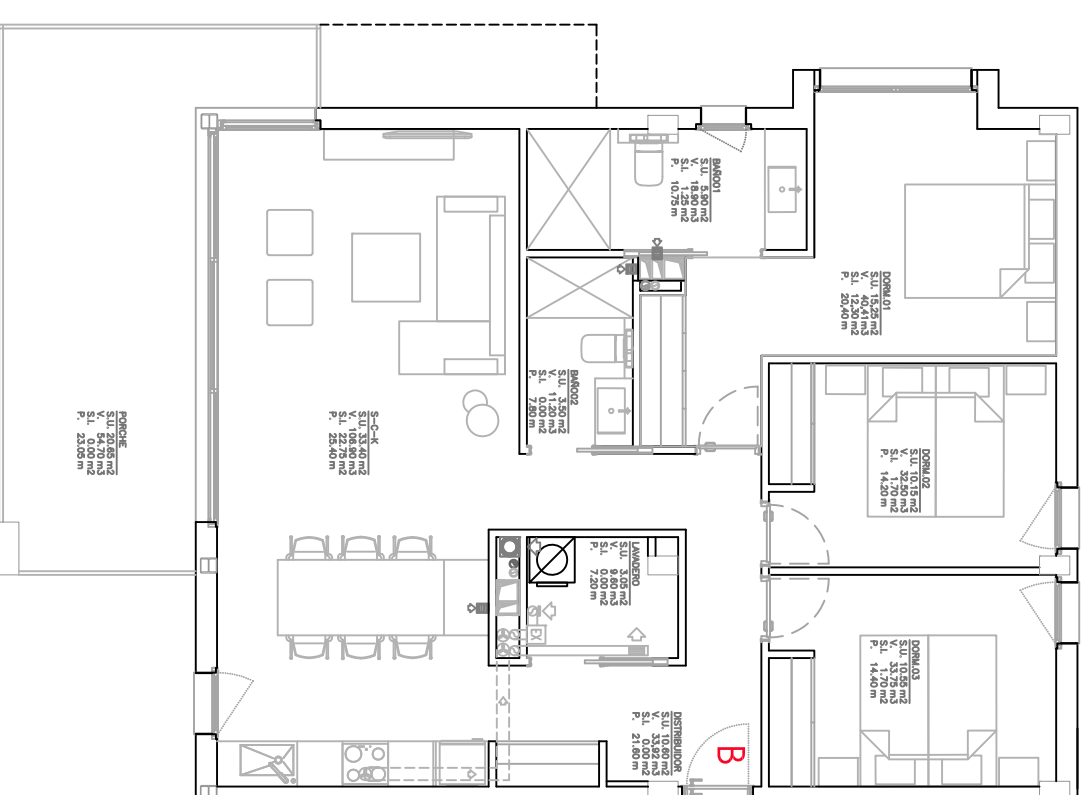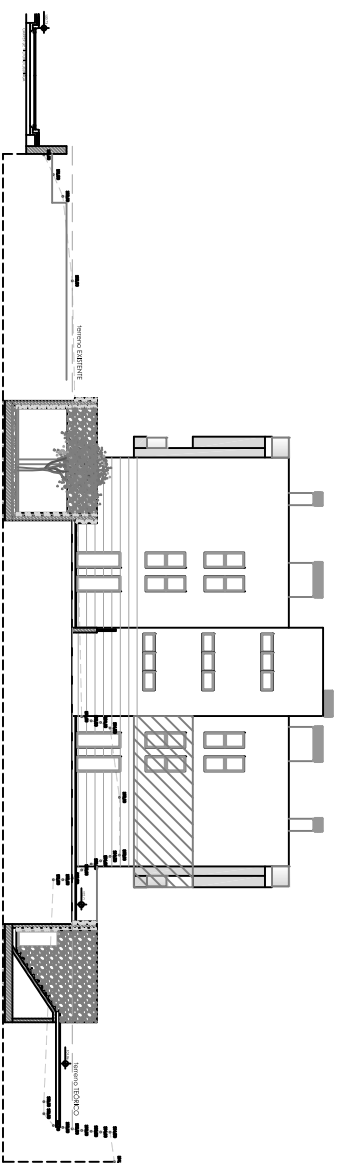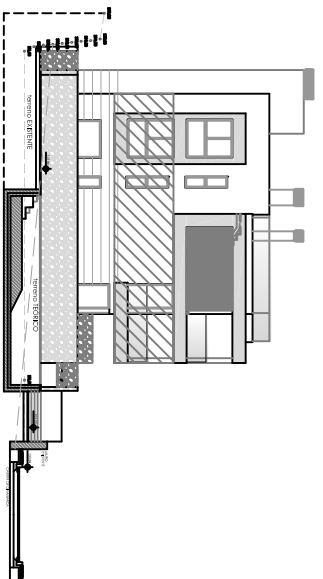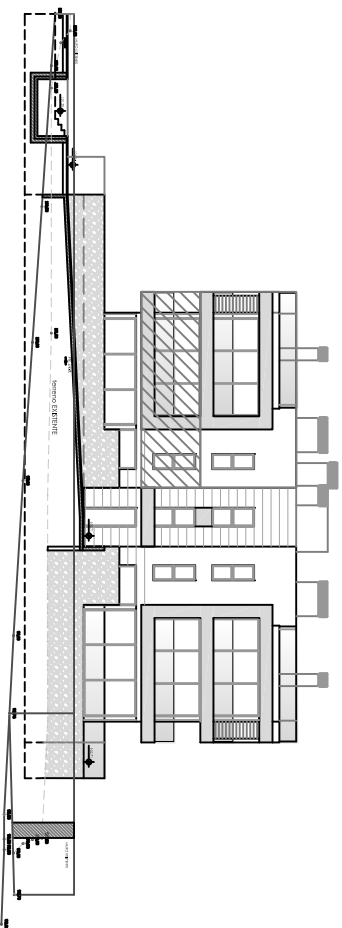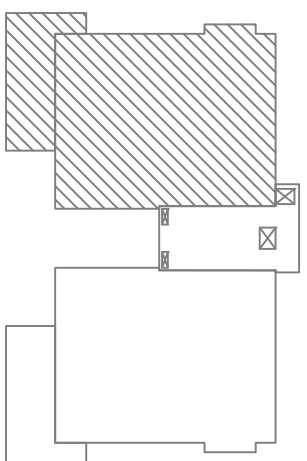

# Edificio C/ VICTORIO LUZURIAGA, nº 9 -PALMA-



PLANTA PISO 1º  
 VIVIENDA - B -

Sup. Vivienda..... 108,45 m<sup>2</sup>  
 Sup. Terraza Descubierta..... 20,75 m<sup>2</sup>

\* La presente distribución puede variar ligeramente en el transcurso de la obra.  
 \* El plano es de carácter informativo y en ningún caso contractual.

**ORVAL GESTIÓN**  
 INMOBILIARIA S.L.

blas segarra  
 arquitecto

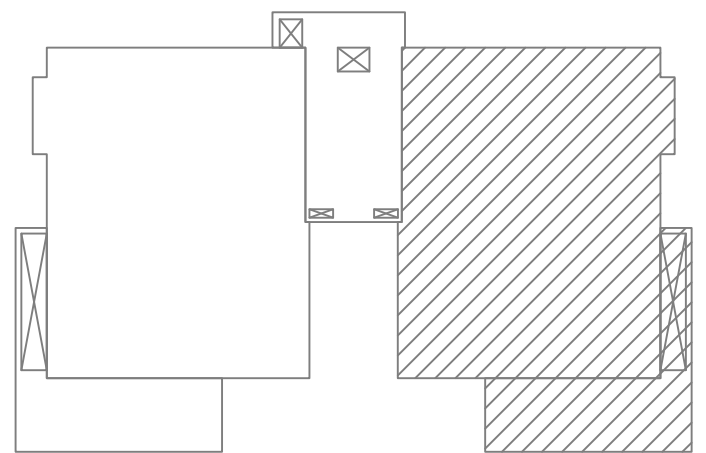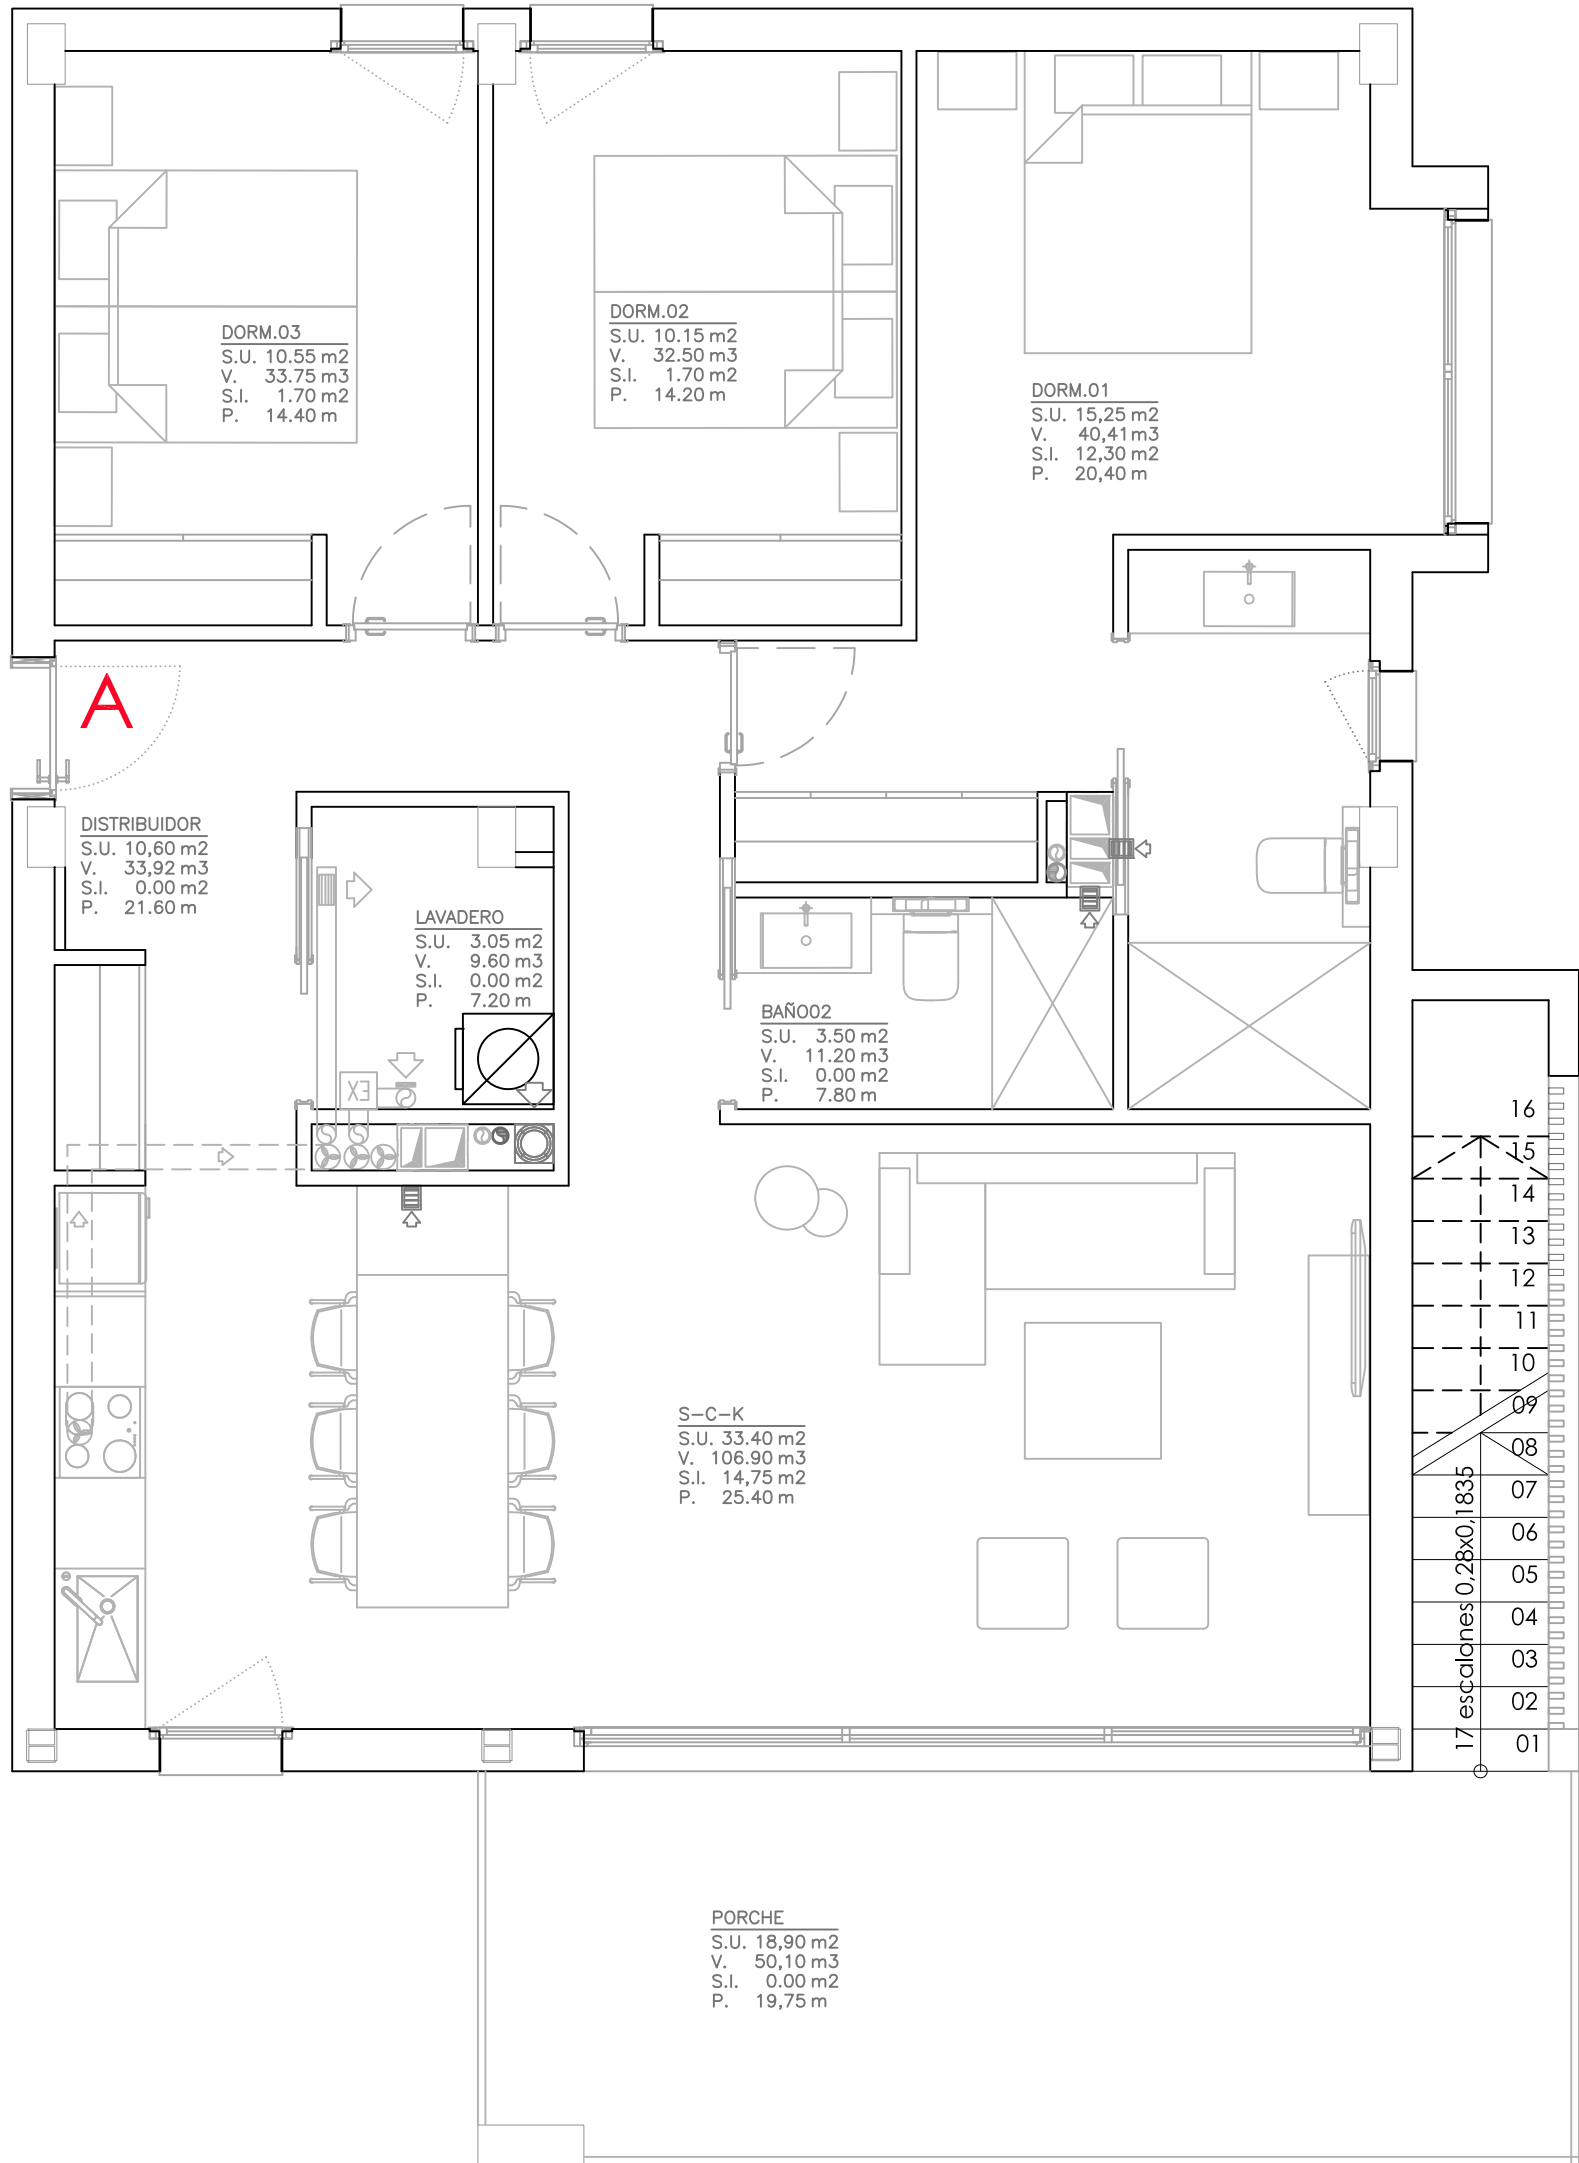

PISO 2º

Edificio C/ VICTORIO LUZURIAGA, nº 9 -PALMA-

PLANTA PISO 2º  
VIVIENDA - A -



Sup. Vivienda..... 108,45 m2  
Sup. Terraza cubierta..... 20,45 m2  
Sup. Terraza Descubierta..... 102,40 m2

\* La presente distribución puede variar ligeramente en el transcurso de la obra.  
\* El plano es de carácter informativo y en ningún caso contractual.

ORVAL GESTIÓN  
INMOBILIARIA S.L.

blas segarra

arquitecto

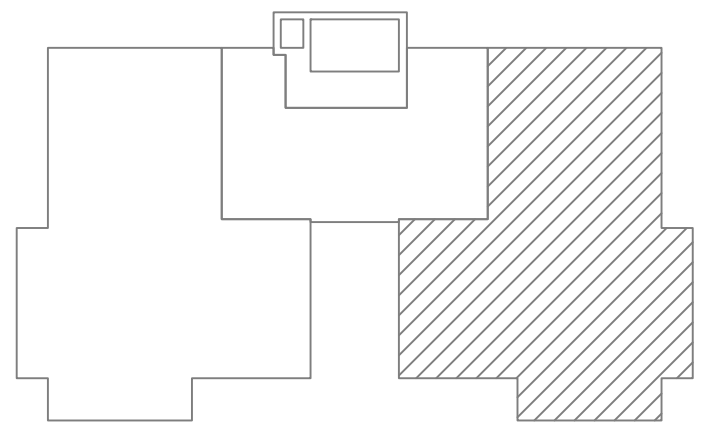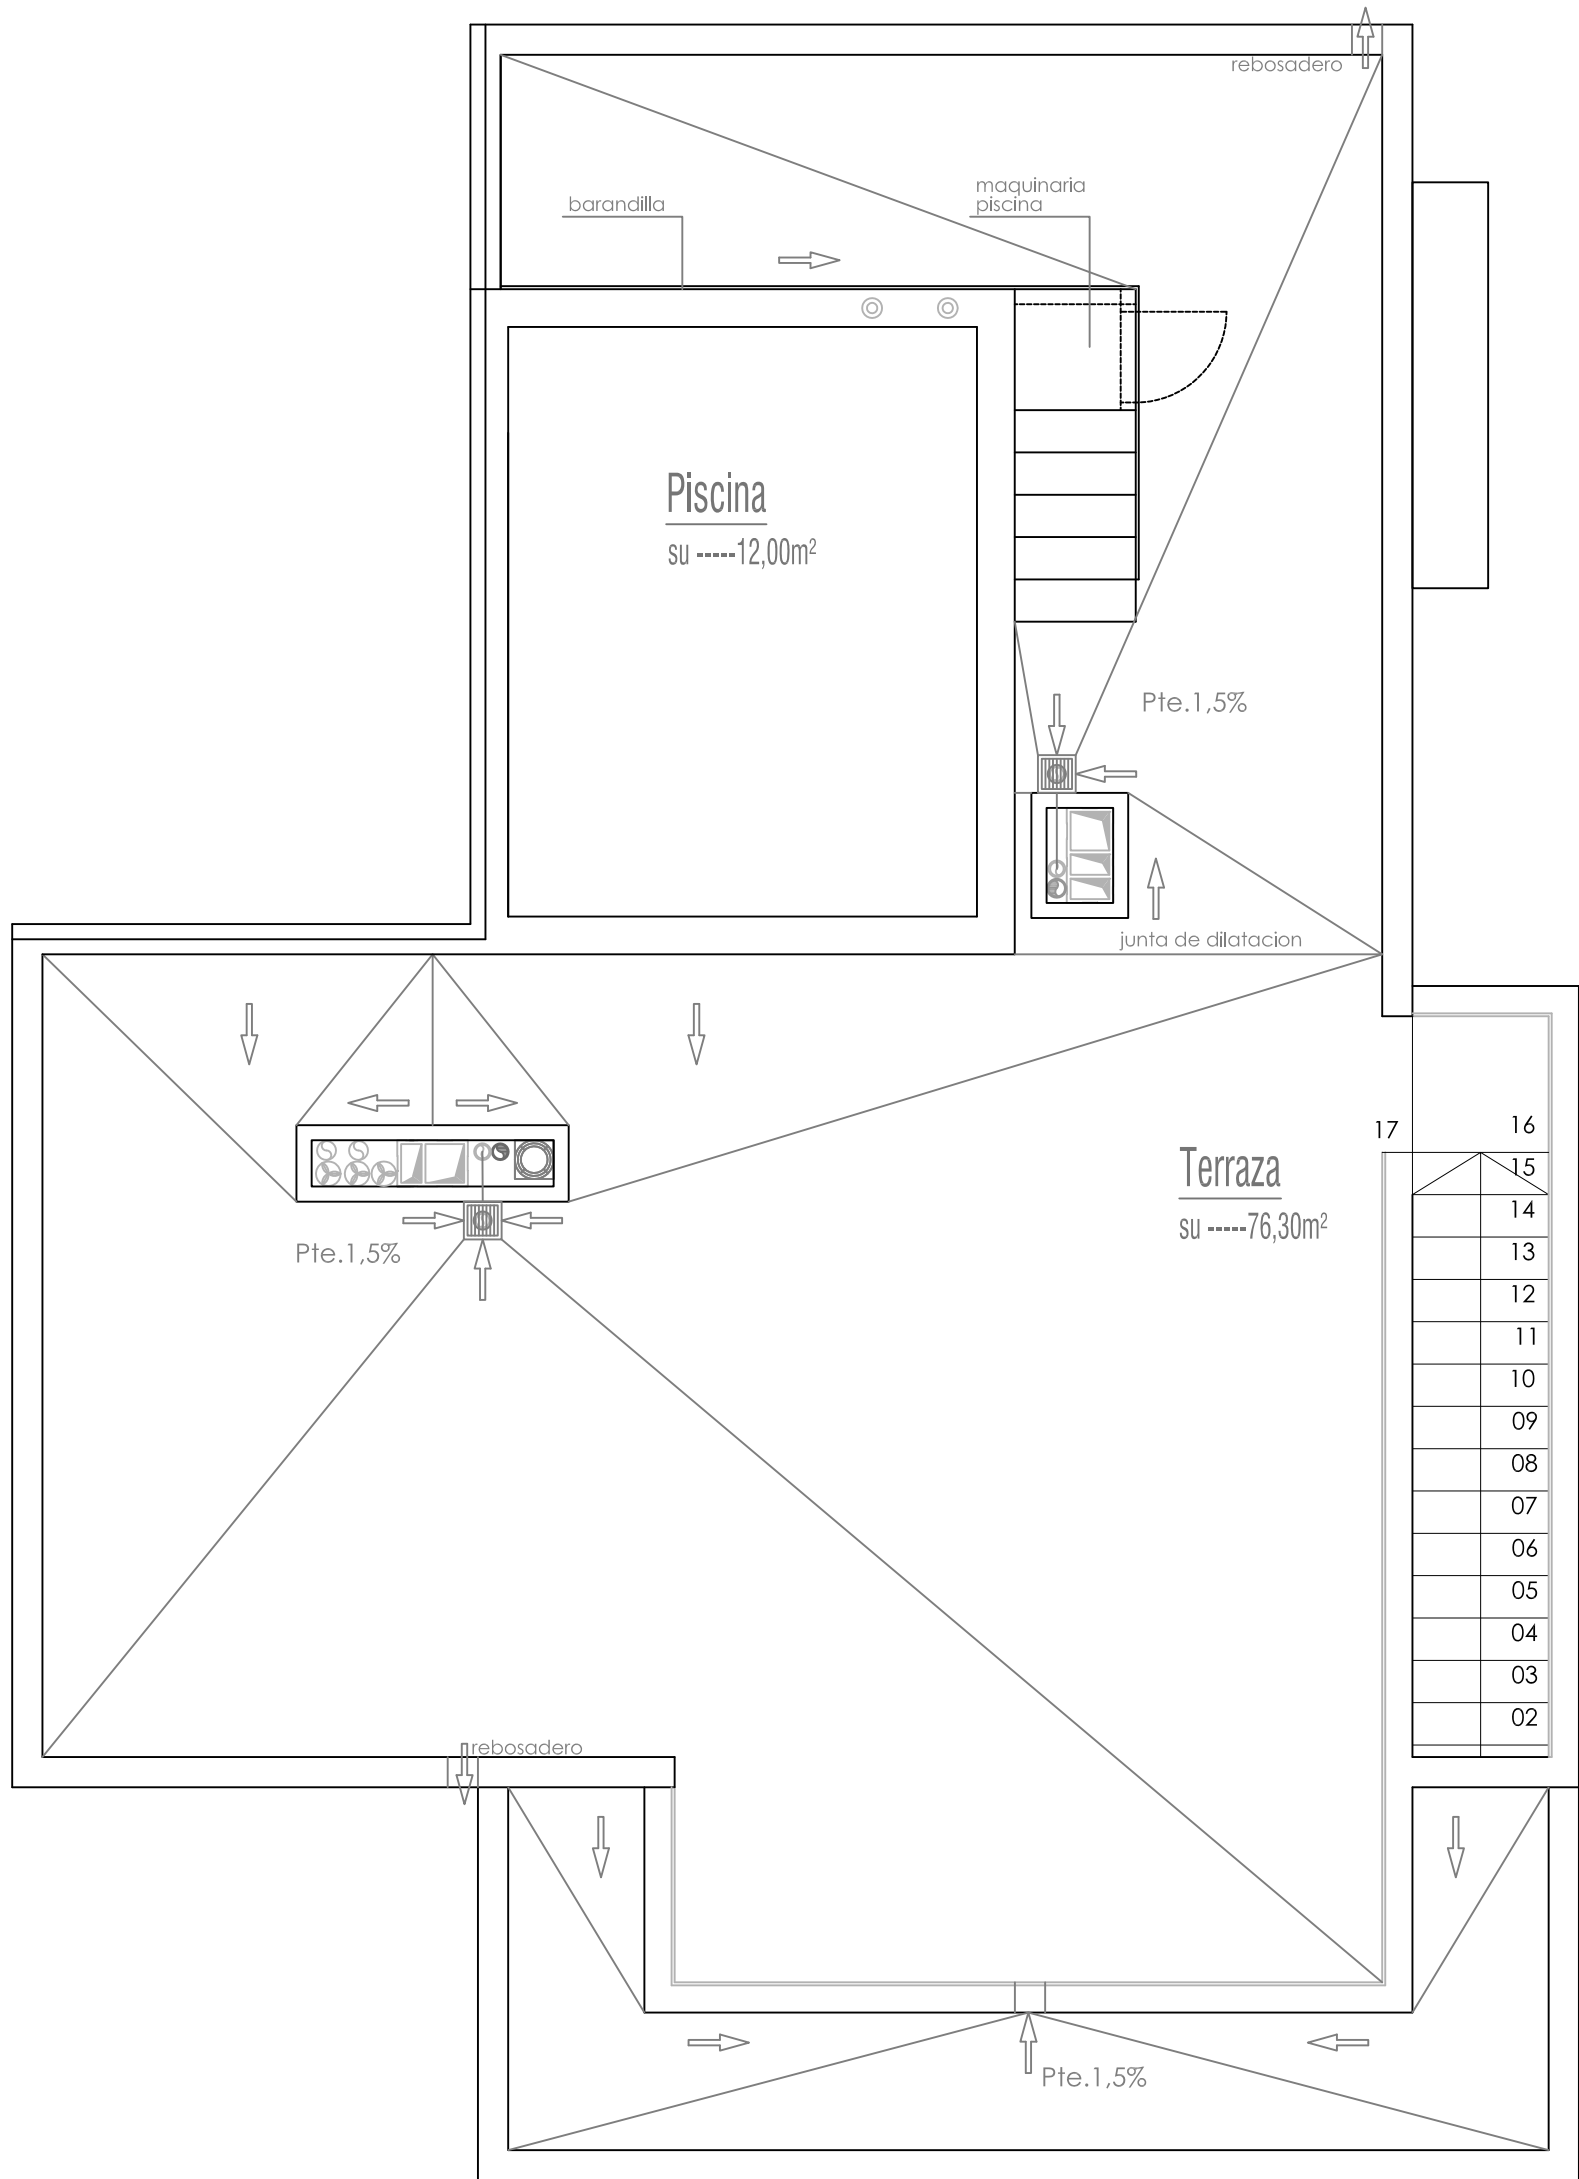

Edificio C/ VICTORIO LUZURIAGA, nº 9 -PALMA-

PLANTA AZOTEA  
VIVIENDA - A -

Sup. Vivienda..... 108,45 m2  
Sup. Terraza cubierta..... 20,45 m2  
Sup. Terraza Descubierta..... 102,40 m2



\* La presente distribución puede variar ligeramente en el transcurso de la obra.  
\* El plano es de carácter informativo y en ningún caso contractual.

ORVAL GESTIÓN  
INMOBILIARIA S.L.

blas segarra

arquitecto



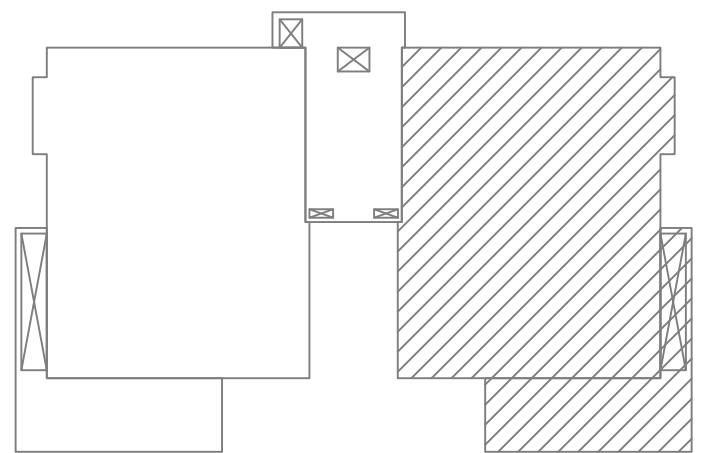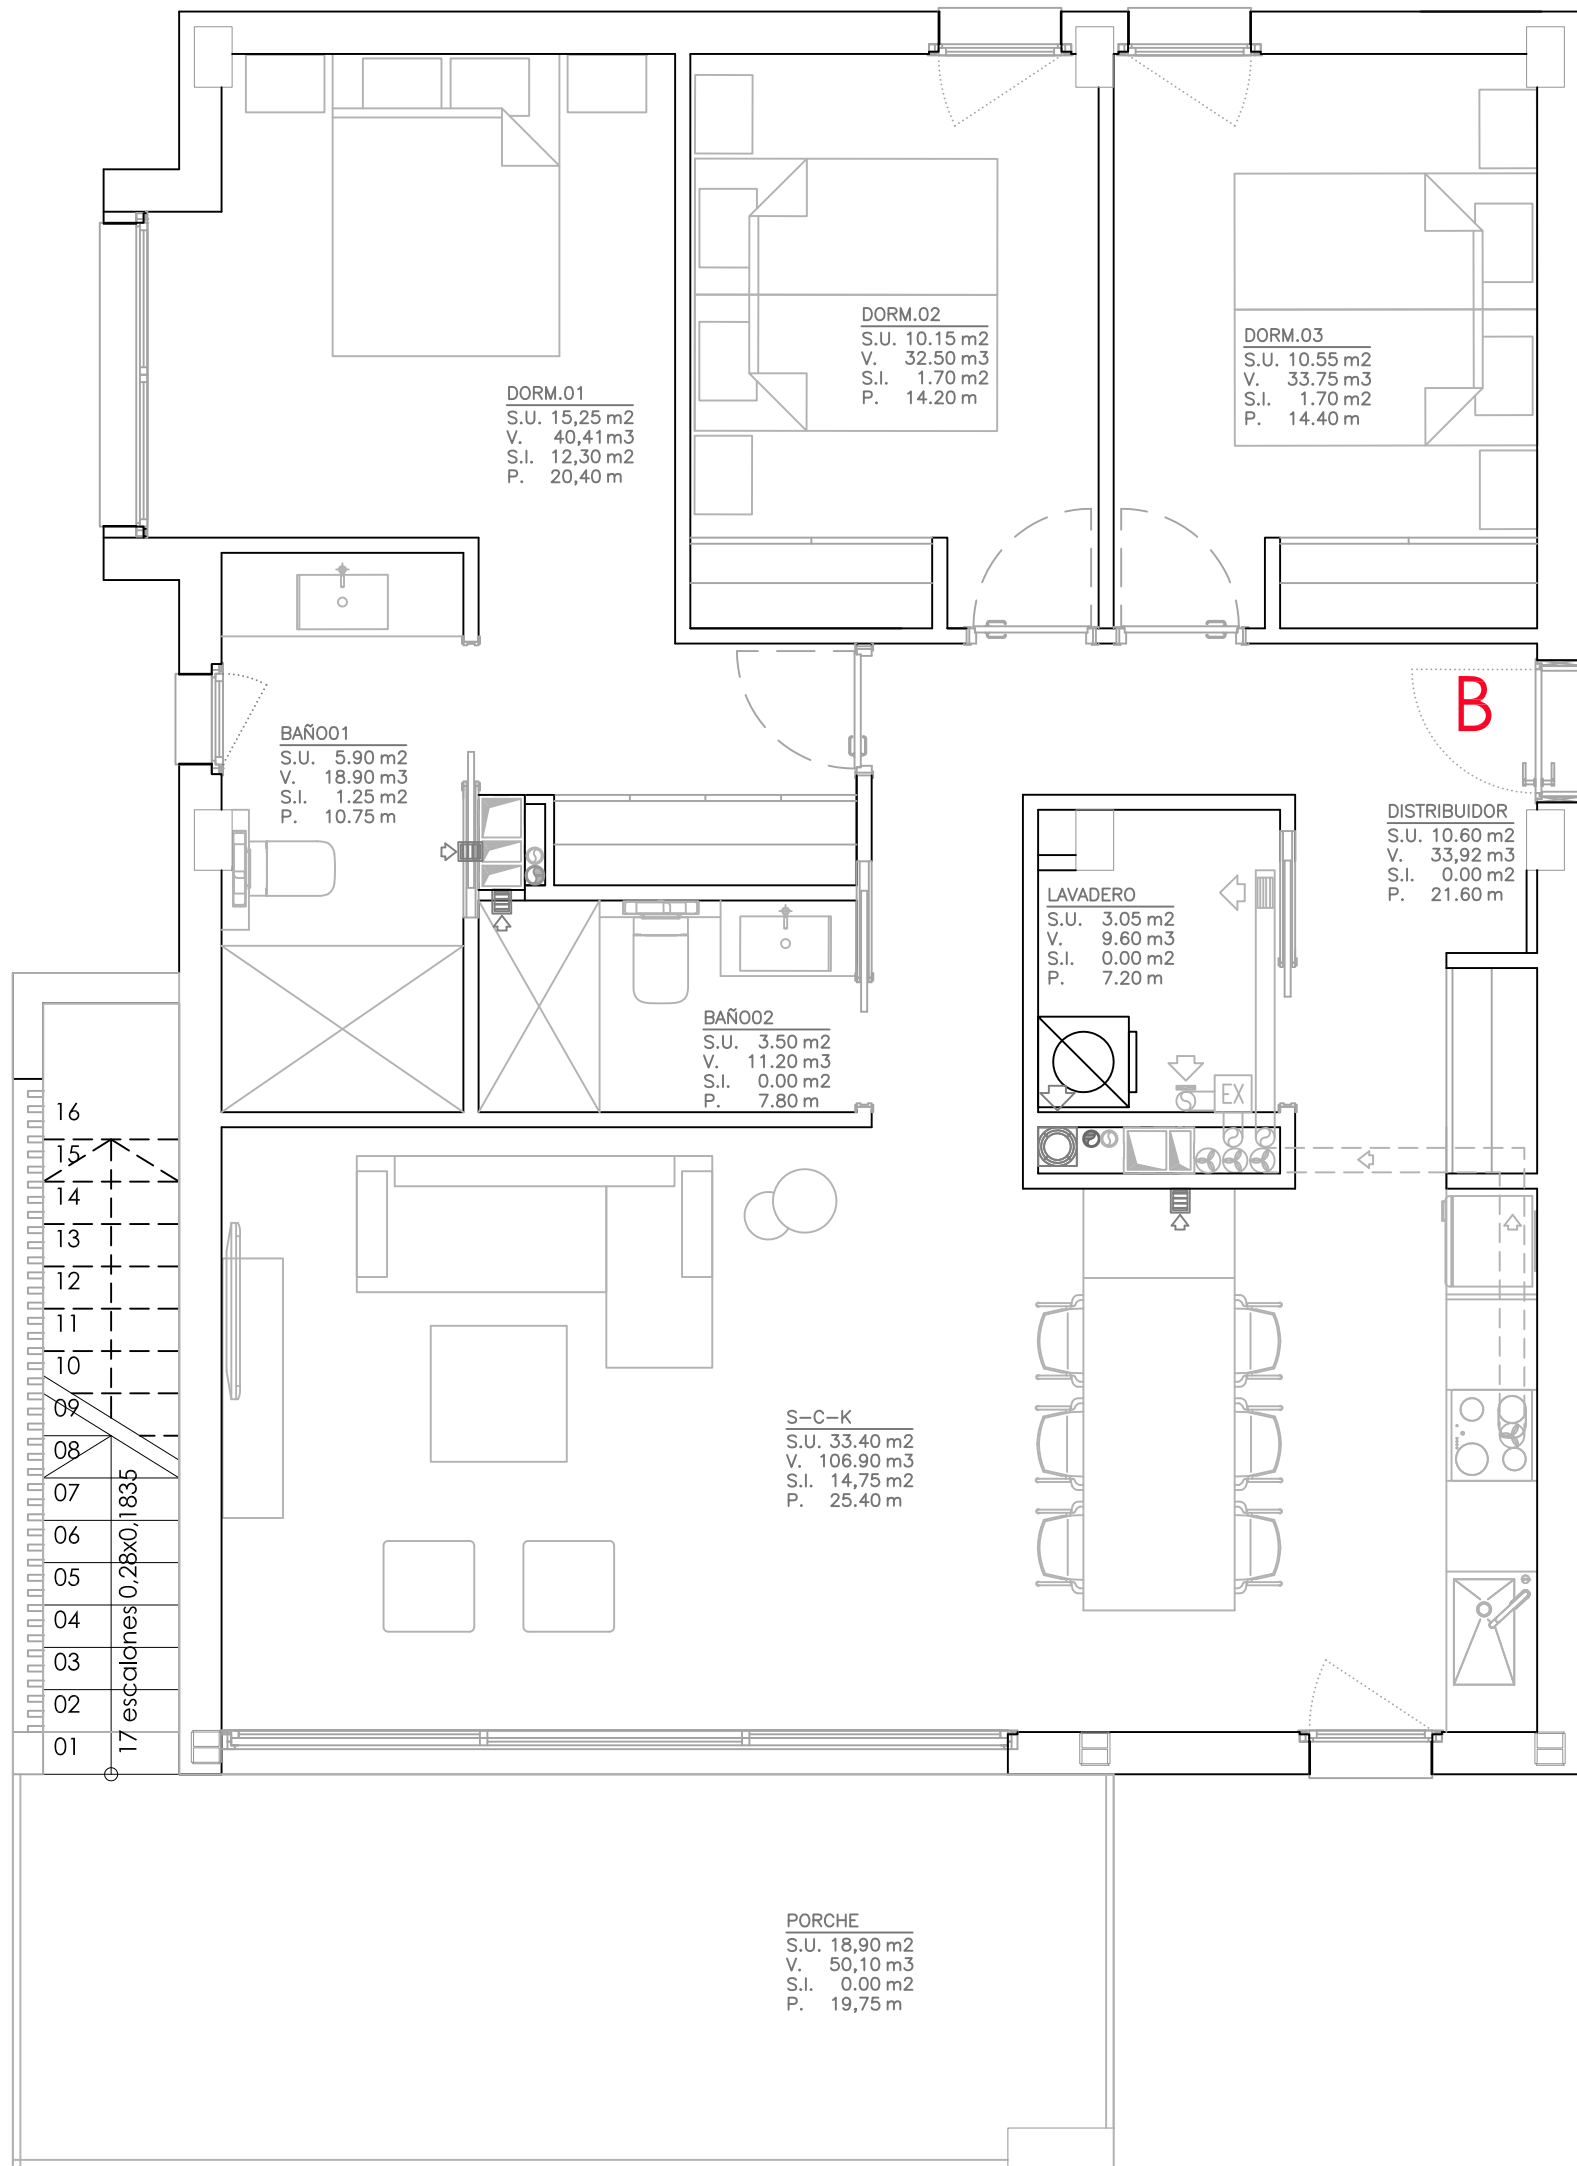

PISO 2º

Edificio C/ VICTORIO LUZURIAGA, nº 9 -PALMA-

PLANTA PISO 2º  
VIVIENDA - B -



Sup. Vivienda..... 108,45 m2  
Sup. Terraza cubierta..... 20,45 m2  
Sup. Terraza Descubierta..... 102,40 m2

\* La presente distribución puede variar ligeramente en el transcurso de la obra.  
\* El plano es de carácter informativo y en ningún caso contractual.

ORVAL GESTIÓN  
INMOBILIARIA S.L.

blas segarra

arquitecto

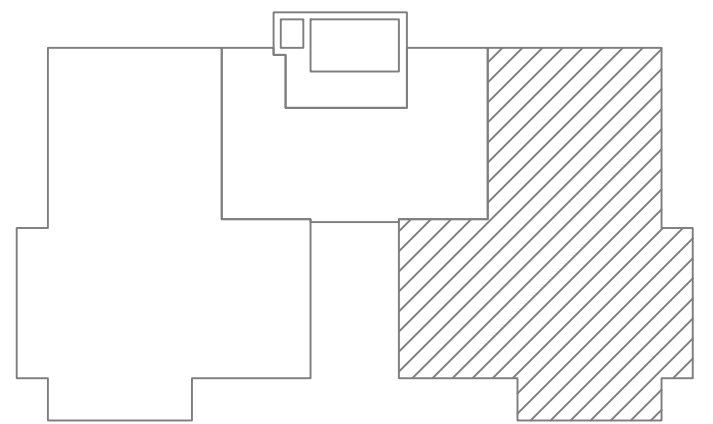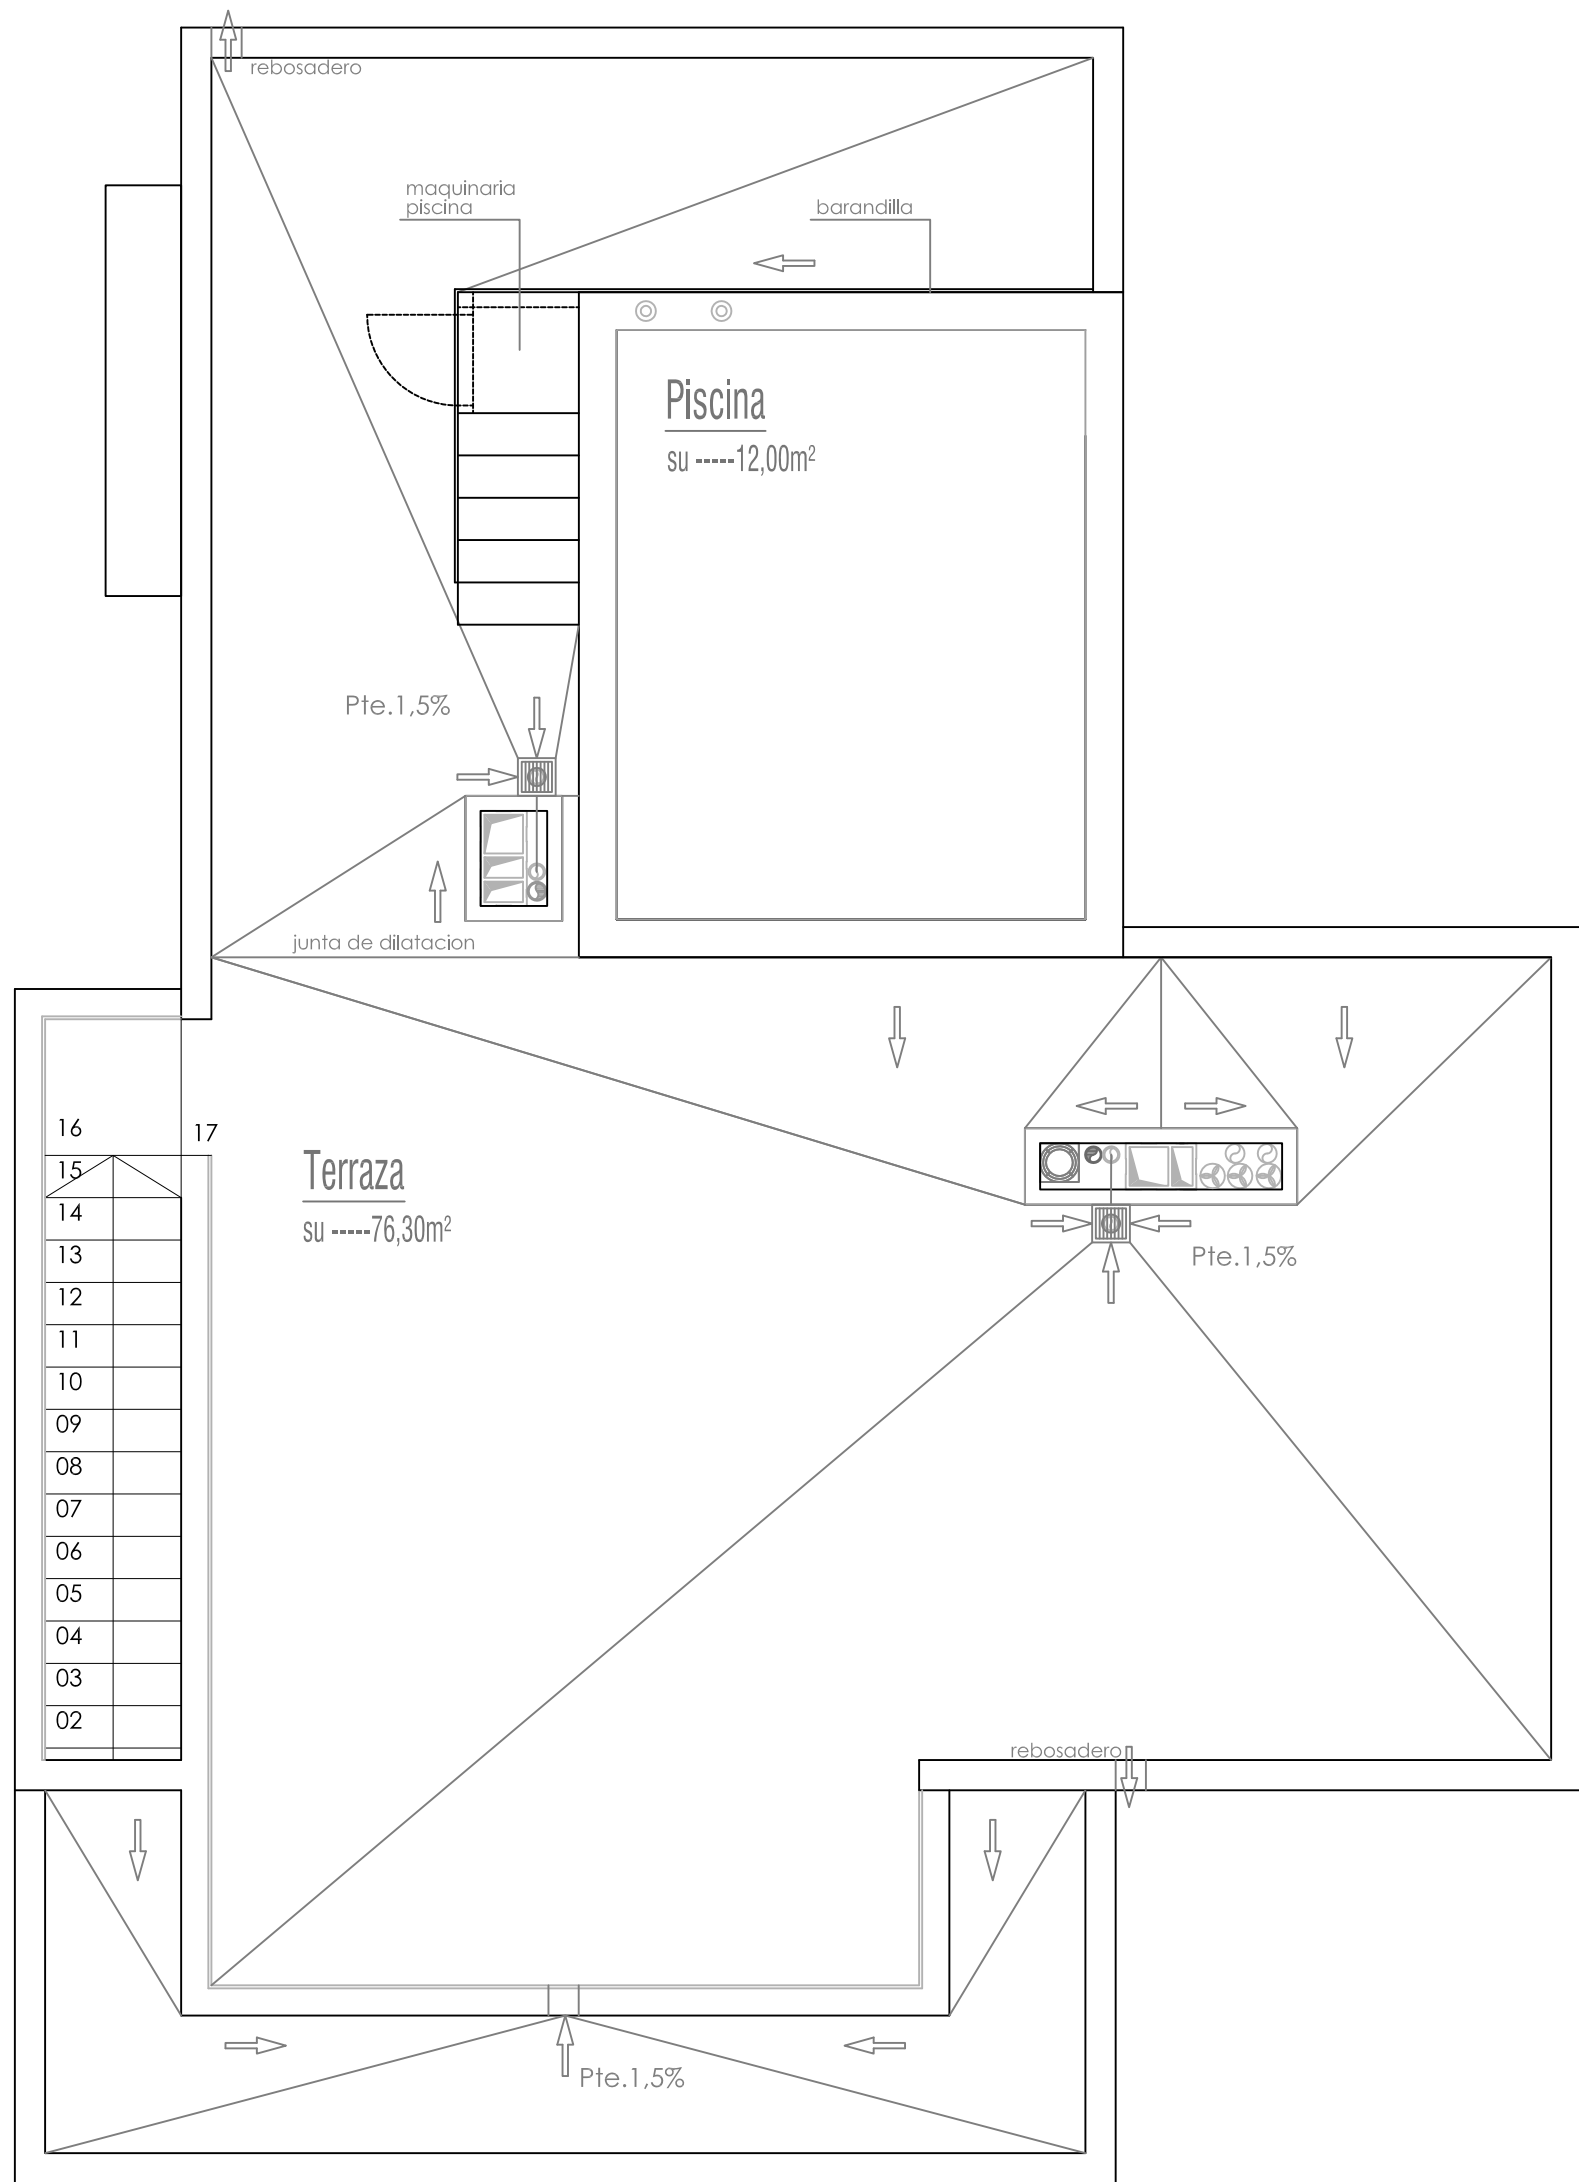

AZOTEA

Edificio C/ VICTORIO LUZURIAGA, nº 9 -PALMA-

PLANTA AZOTEA  
VIVIENDA - B -






Sup. Vivienda..... 108,45 m2  
Sup. Terraza cubierta..... 20,45 m2  
Sup. Terraza Descubierta..... 102,40 m2

\* La presente distribución puede variar ligeramente en el transcurso de la obra.  
\* El plano es de carácter informativo y en ningún caso contractual.

ORVAL GESTIÓN  
INMOBILIARIA S.L.

blas segarra

arquitecto

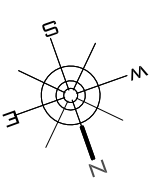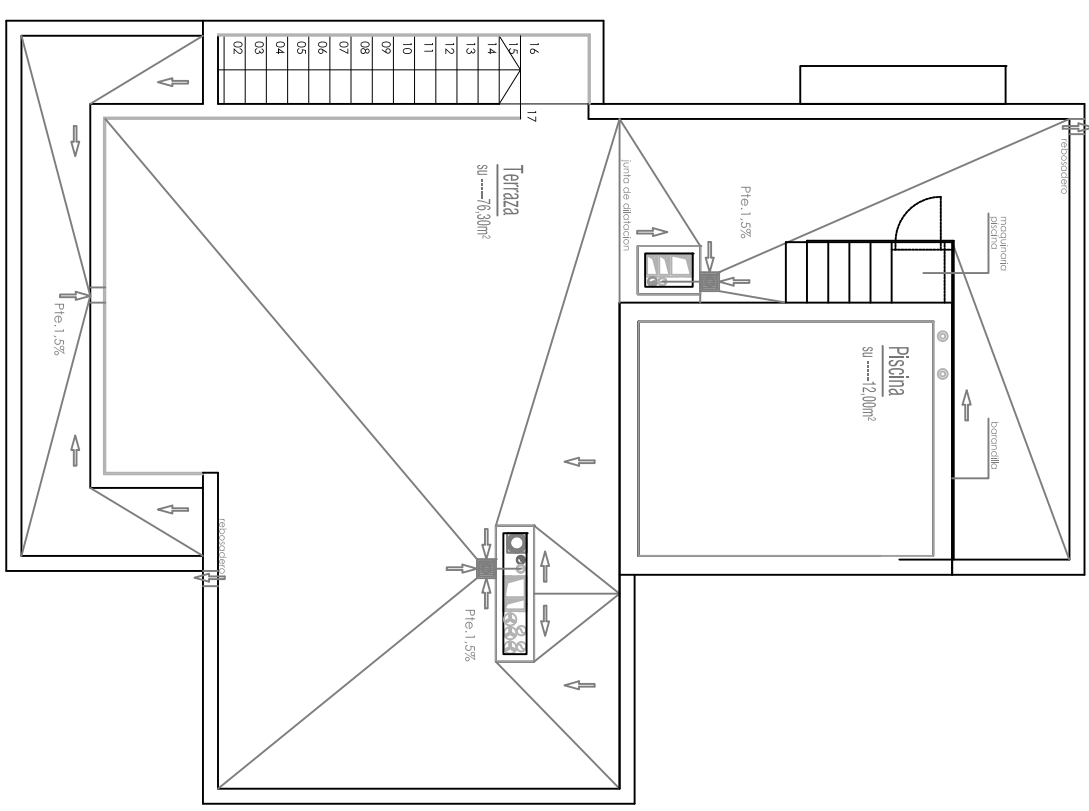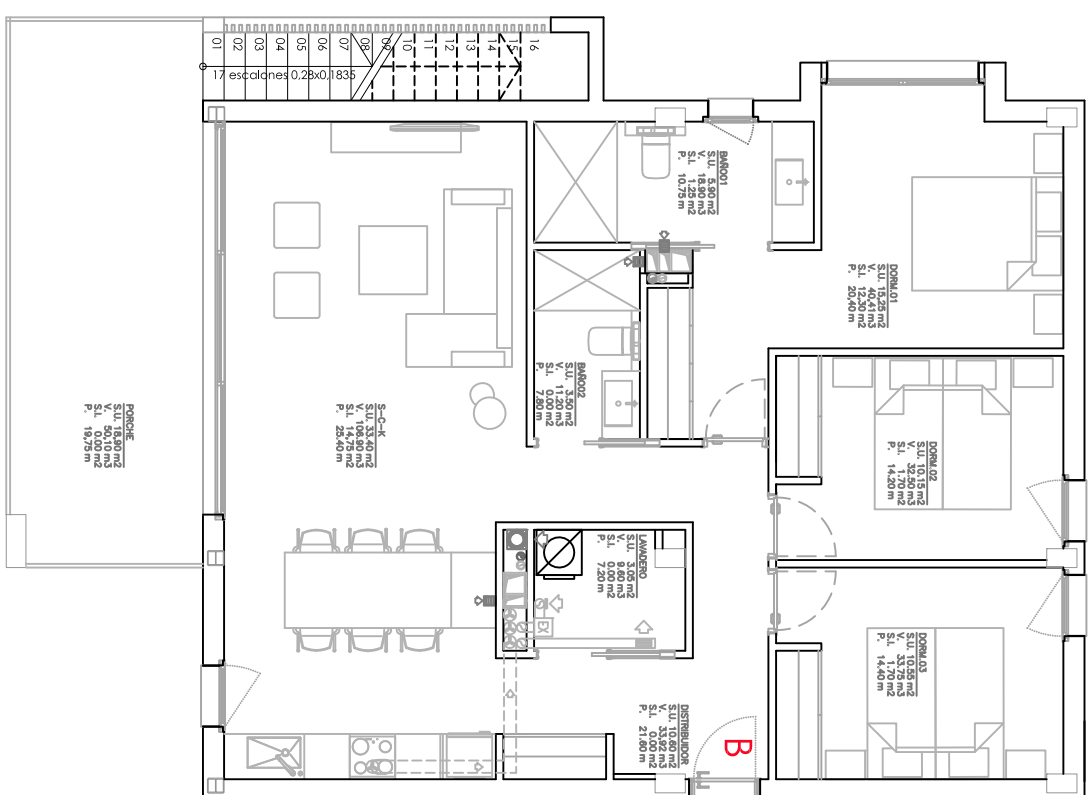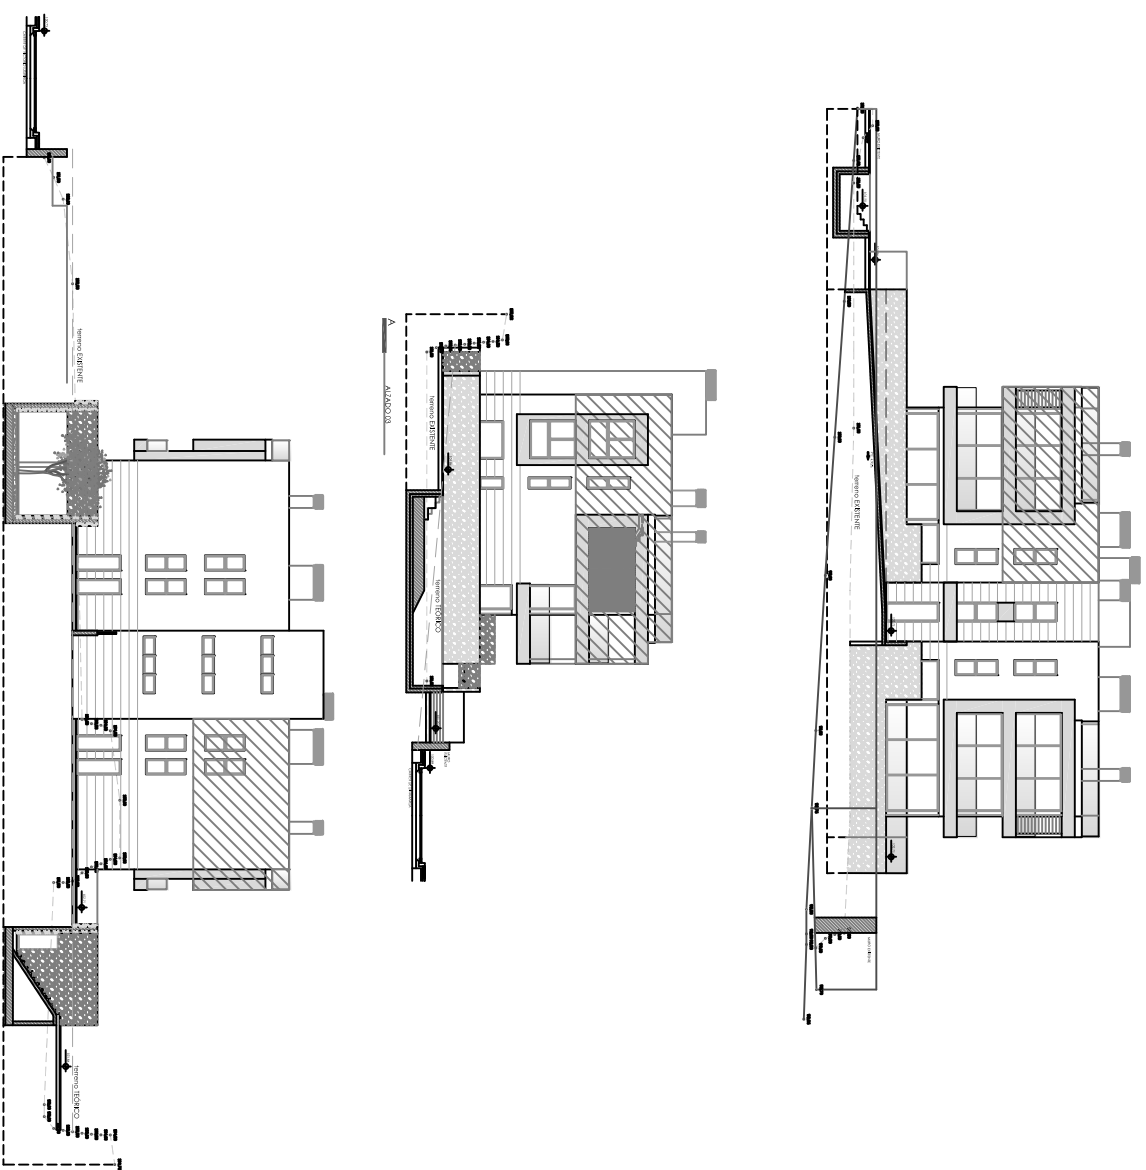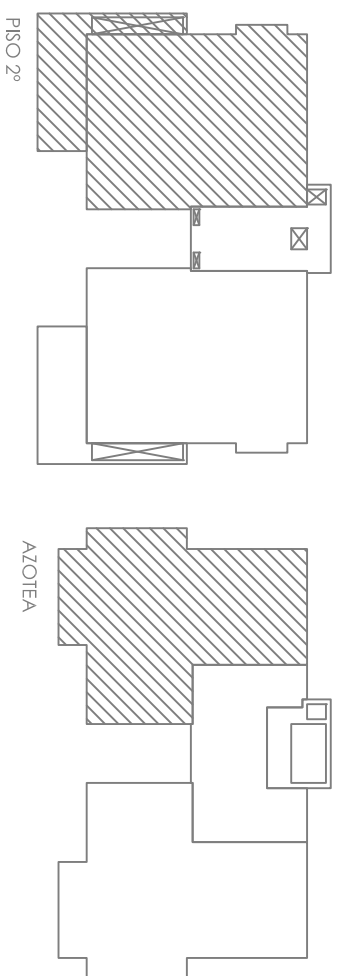

# Edificio C/ VICTORIO LUZURIAGA, nº 9 -PALMA-

PLANTA PISO 2º	Sup. Vivienda.....	108,45 m2
VIVIENDA - B -	Sup. Terraza cubierta.....	20,45 m2
	Sup. Terraza Descubierta.....	102,40 m2

\* La presente distribución puede variar ligeramente en el transcurso de la obra.  
 \* El plano es de carácter informativo y en ningún caso contractual.

ORVAL GESTIÓN	blas segarra
INMOBILIARIA S.L.	arquitecto